



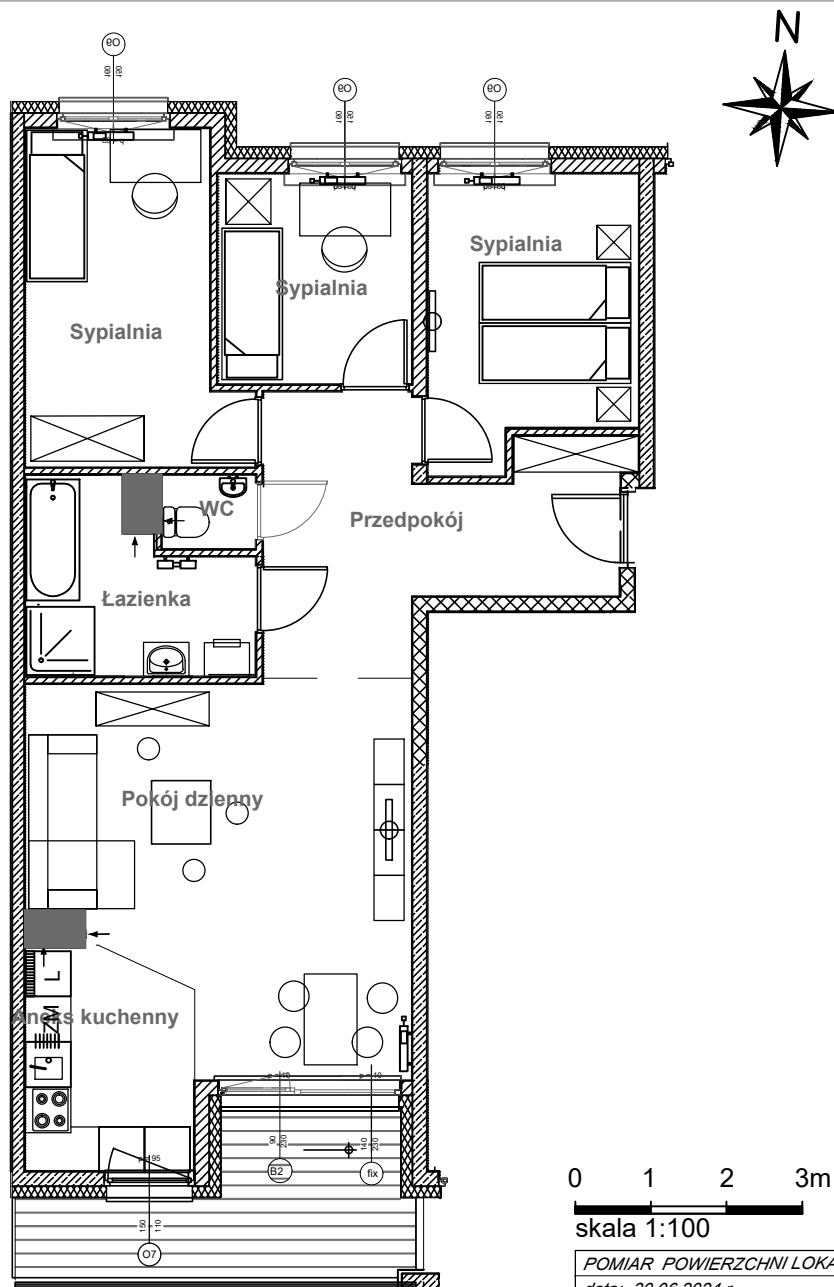


0 1 2 3m
skala 1:100

POMIAR POWIERZCHNI LOKALU
data: 30.06.2024 r.

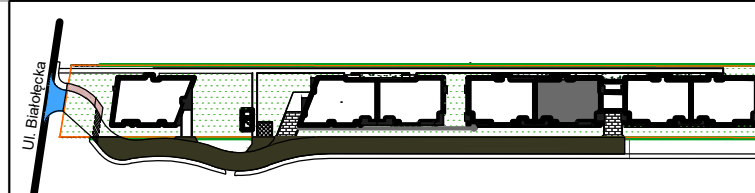

KLATKA E MIESZKANIE NR 66

2 PIĘTRO

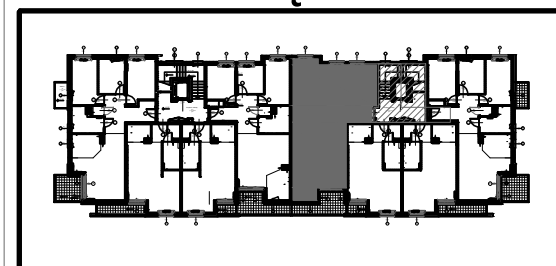

LOKAL NR 66

1 PRZEDPOKÓJ	12,72	m2
2 ŁAZIENKA	6,09	m2
3 WC	1,13	m2
4 POKÓJ DZIENNY + ANEKS	28,51	m2
5 SYPIALNIA 1	11,38	m2
6 SYPIALNIA 2	6,83	m2
7 SYPIALNIA 3	9,96	m2
SUMA	76,62	m2
BALKON	9,58	m2

Inwestor:

Timbud II Sp. z o.o. Spółka komandytowa
ul. Flory 9/10
00-586 Warszawa

Inwestycja:

3 budynki mieszkalne wielorodzinne z
garażami podziemnymi, śmietnikiem, stacją
transformatorową i lokalną oczyszczalnią
ścieków

Adres inwestycji:

Ul. Białolecka 344B, nr dz. ew. 12/7 i 12/8
03-253 Warszawa