


## B043

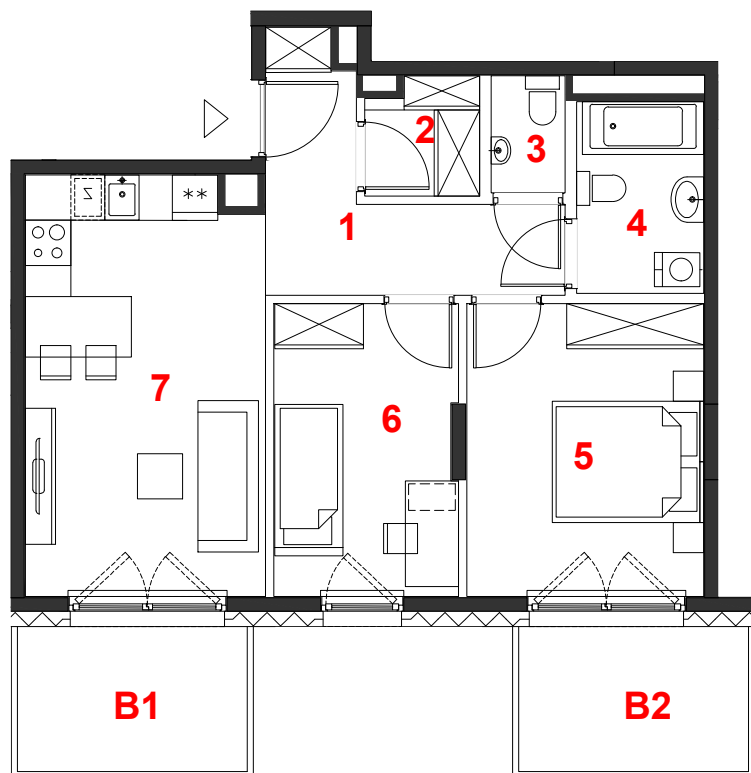

oznaczenie pomieszczeń	
01	hol 7.38 m <sup>2</sup>
02	garderoba 2.26 m <sup>2</sup>
03	wc 1.52 m <sup>2</sup>
04	łazienka 4.26 m <sup>2</sup>
05	pokój 12.13 m <sup>2</sup>
06	pokój 9.36 m <sup>2</sup>
07	pokój+aneks kuch. 17.36 m <sup>2</sup>


 

mieszkanie	<b>3 pokoje</b>
	<b>z aneksem</b>
budynek	<b>A</b>
nr klatki	<b>B</b>
piętro	<b>6</b>
kondygnacja	<b>7</b>
balkon 1	<b>5.84 m<sup>2</sup></b>
balkon 2	<b>5.84 m<sup>2</sup></b>

**suma pow.uż.** 54.27 m<sup>2</sup>

powierzchnia pod ściankami nadającymi się do demontażu 2.53 m<sup>2</sup>

**pow. lokalu** 56.80 m<sup>2</sup>

Powierzchnie liczone wg PN-ISO 9836:2015. Karta katalogowa jest załącznikiem do umowy. UWAGA: Wymiary oraz instalacje wyrysowano na podstawie projektu budowlanego. Mogą nastąpić nieznaczne zmiany zgodnie z postanowieniami umowy deweloperskiej.

 miejscowe obniżenie sufitu  
 ściany działowe  
 konstrukcja i szachty instalacyjne

  
 skala 1:100

## PROFBUD

biuro@profbud.info  
 tel. 605 606 606

ARCHITEKCI DAWIDCZYK & PARTNERZY  
 Okrzei 18/40 03-710 Warszawa  
 www.iadp.pl poczta@iadp.pl  
 tel.48227861389