

lokal mieszkalny

karta informacyjna inwestycji



VIVA PIAST2


data sporządzenia karty 21.09.2021

LOKAL NR 88

PIĘTRO	5
POKOJE	4
KLATKA	3
POWIERZCHNIA ROZLICZENIOWA	76.93 m²
POWIERZCHNIA UŻYTKOWA	74.58 m²

HOL	11.29 m ²
POKÓJ 1	8.48 m ²
POKÓJ 2	13.41 m ²
ŁAZIENKA 1	3.52 m ²
POKÓJ 3	8.46 m ²
ŁAZIENKA 2	4.88 m ²
POKÓJ Z ANEKSEM KUCHENNYM	24.54 m ²
POWIERZCHNIA POD ŚCIANKAMI DZIAŁOWYMI	2.35 m ²
BALKON 1	13.18 m²
BALKON 2	8.57 m²

POŁOŻENIE LOKALU W BUDYNKU:

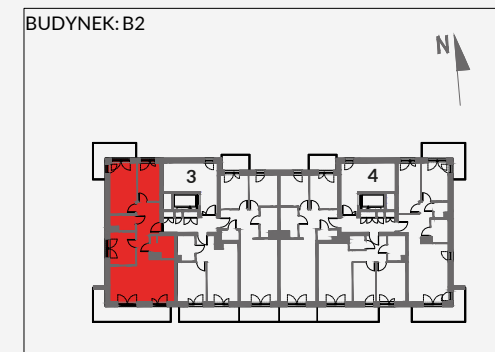


MIESZKANIA POWTARZALNE: **79,82,85**

Adres inwestycji: Kraków, ul. Piasta Kołodzieja 80

BIURO SPRZEDAŻY

☎ 12 351 05 01

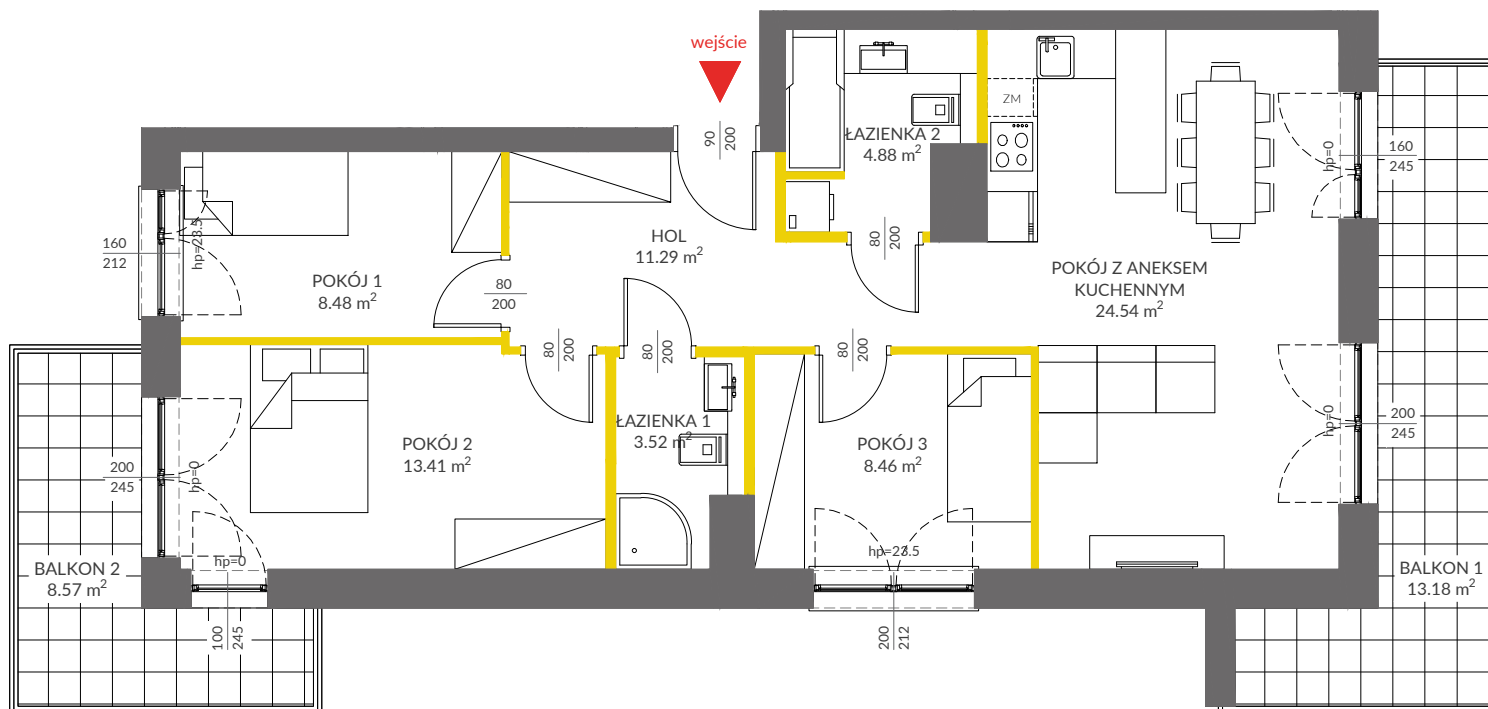

LEGENDA

- ścianki działowe
- ścianki i obudowy pionów instalacyjnych



VICTORIA DOM

Powierzchnia lokalu obliczona zgodnie z Polską Normą PN-ISO 9836:2015-12, powołaną w rozporządzeniu Ministra Transportu, Budownictwa i Gospodarki Morskiej z dnia 11 września 2020 roku w sprawie szczegółowego zakresu i formy projektu budowlanego. Powierzchnia rozliczeniowa lokalu, uwzględniająca powierzchnię pod ściankami działowymi, służy do ustalenia ceny sprzedaży. Powierzchnia użytkowa lokalu służy do celów ewidencyjnych i wycenistoksięgowych. Instalacja wodna i kanalizacyjna doprowadzona do kuchni, łazienki i WC, zakończona korkami, nie schowana w ścianach. Rozprowadzenie instalacji pod przybory leży po stronie Nabywcy. Meble, biały montaż oraz drzwi wewnętrzne nie stanowią elementu wyposażenia lokalu. Deweloper zastrzega sobie możliwość wprowadzenia niewielkich zmian w dalszym etapie inwestycji. Przedstawiona aranżacja lokalu jest przykładowa.