
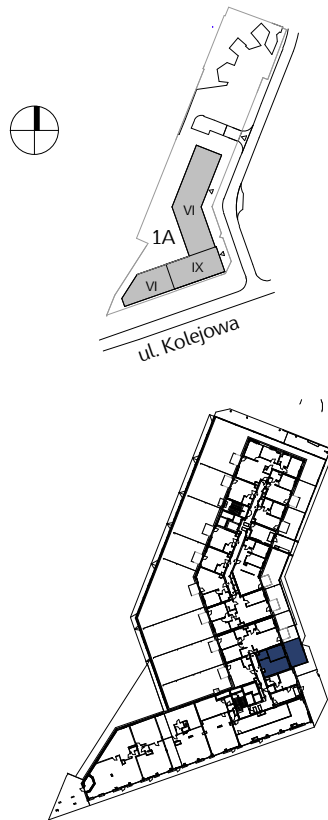


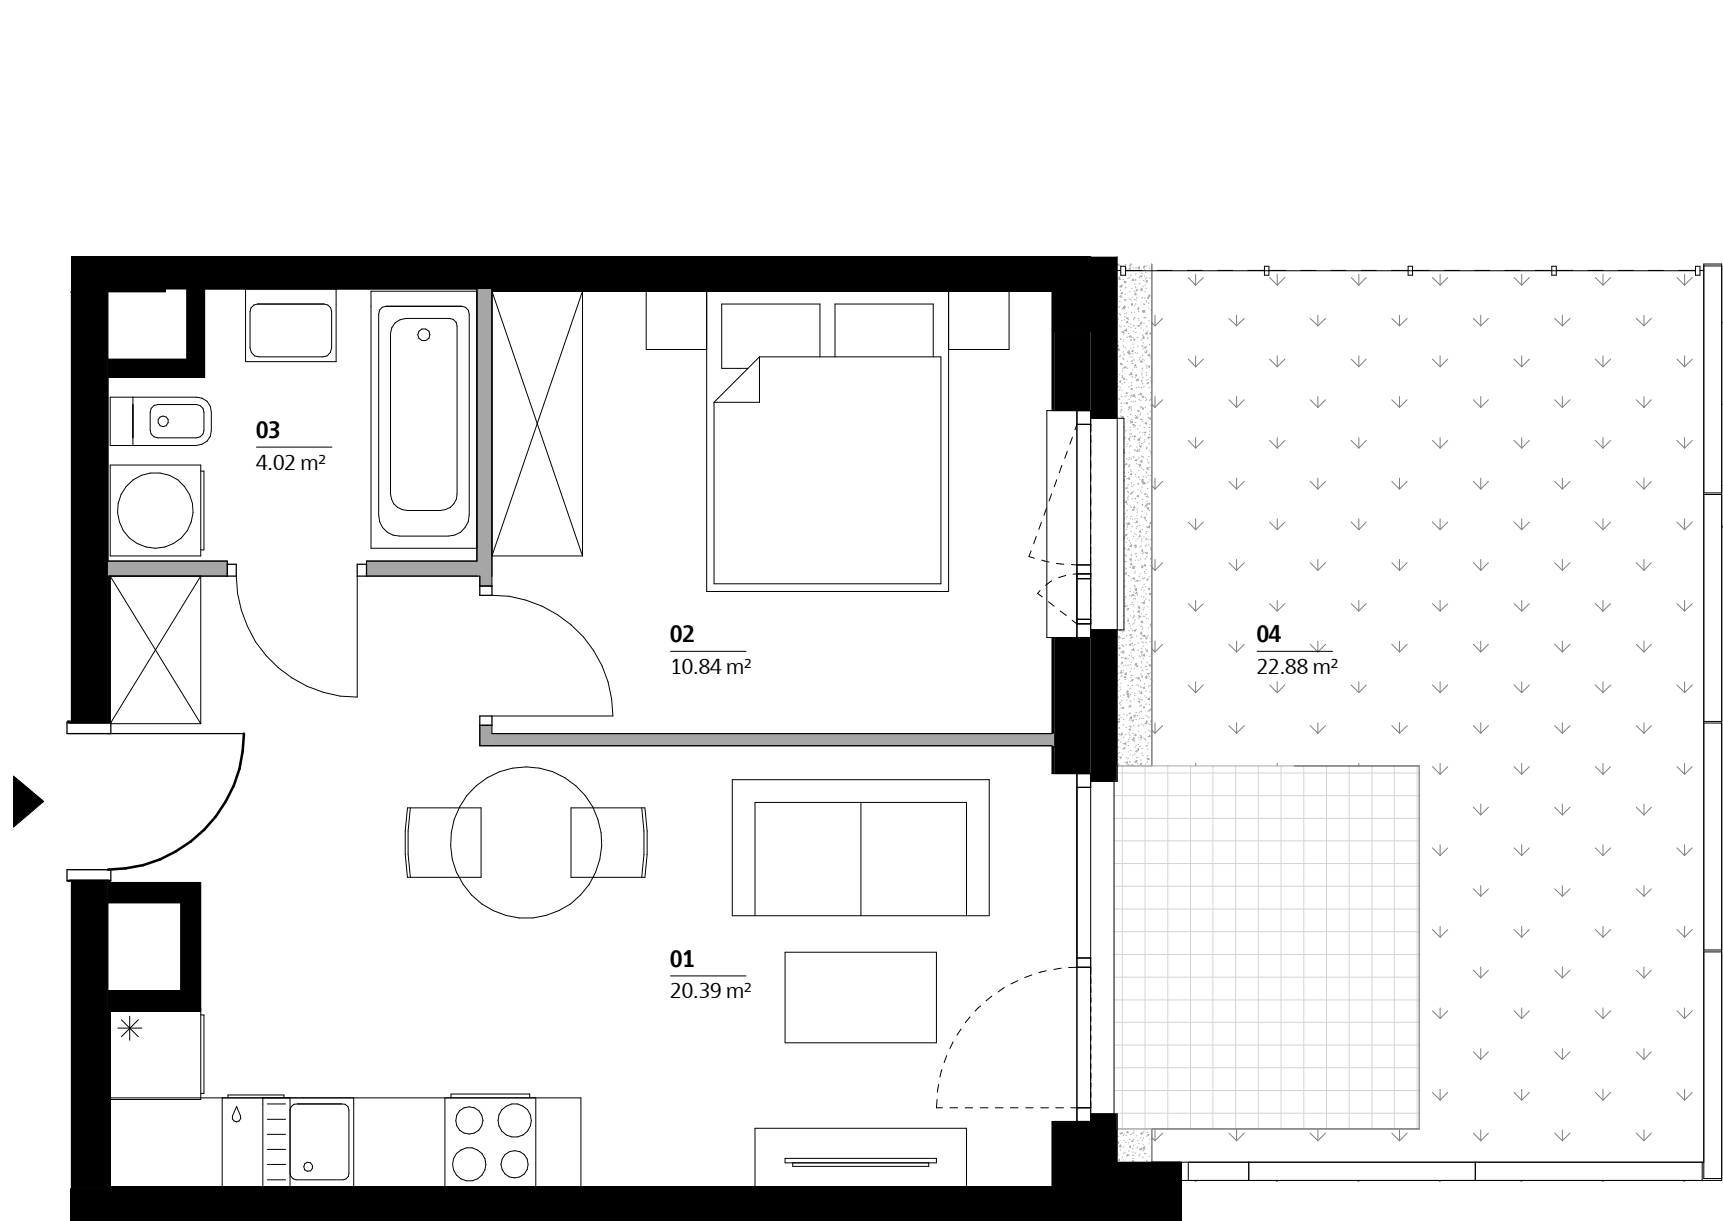

Nr tymczasowy	AA0003
Nr budowlany	1A.M.A0003
Budynek	A
Klatka	A
Piętro	00


Zestawienie pomieszczeń		
Numer	Nazwa	Pow. (m²)
01	Salon z aneksem	20,39
02	Pokój	10,84
03	Łazienka	4,02

Suma		35,25
Powierzchnia netto mieszkania		36,06
04	Ogródek	22,88

AA0003

Biuro sprzedaży mieszkań Skanska
+ 48 22 509 99 99
<http://mieszkaj.skanska.pl>
mieszkaj@skanska.pl

Uwaga:
1. Powierzchnie wyliczono zgodnie z normą PN-ISO 9836:1997
2. Podane wartości powierzchni oraz wysokości mogą ulec niewielkim zmianom, rzeczywiste zostaną określone w dokumentacji powykonawczej na podstawie pomiarów dokonanych zgodnie z obowiązującymi przepisami.
3. Urządzenia sanitarne i kuchenne, drzwi wewnętrzne oraz materiały wykończeniowe podłóg nie stanowią wyposażenia lokali mieszkalnych/ usługowych. Rozmieszczenie wyposażenia przedstawiono jako przykładowe.
4. Pomiar pod zakup urządzeń i wyposażenia należy wykonać po zakończeniu realizacji inwestycji i odbiorze lokalu.
5. Nawiew świeżego powietrza będzie realizowany za pomocą nawiewników okiennych i/ lub ściennych.

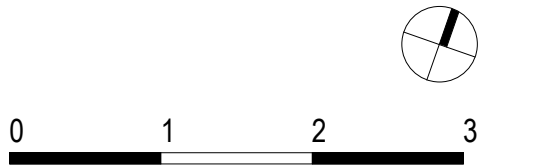

Legenda:

- ściany bez możliwości modyfikacji
- ściany z możliwością modyfikacji
- okno
- okno balkonowe
- belka/ podciąg
- szachty instalacyjne

Inwestor
Skanska Residential
Development Poland
Sp. z o. o.
Al. "Solidarności" 173
00-877 Warszawa

Projektant
Kuryłowicz & Associates
Engineering
Sp. z o. o.
ul. Grójecka 22/24
02-301 Warszawa