




FOTOPLASTYKON


BIURO SPRZEDAŻY
TEL.: +48 58 888 22 22
sprzedaz.gdansk@polnord.pl

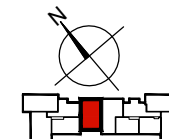

BUDYNEK B6 | PARTER 0

B6.0.26

63,23 m² | 3 POKOJE

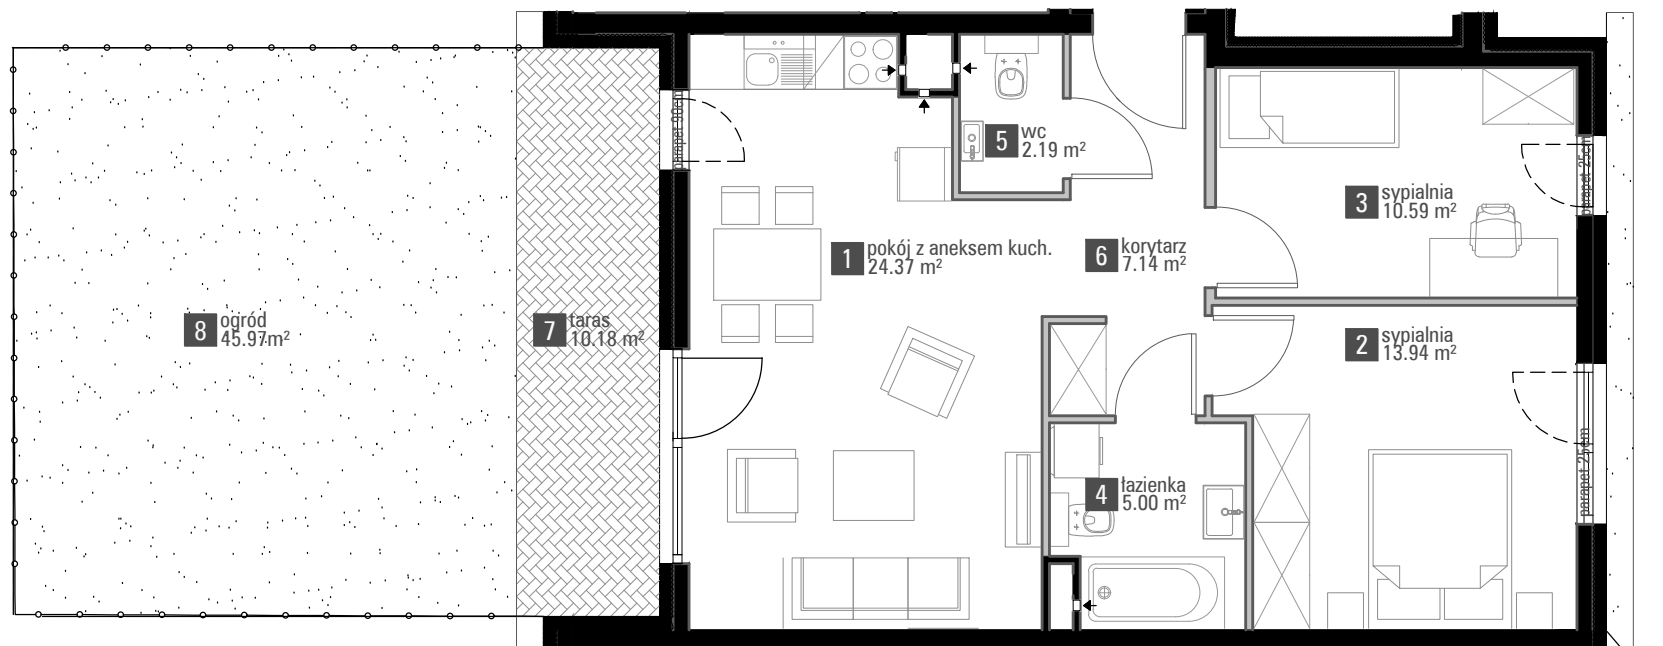


naview do piwnicy - kratka w ścianie
spód na H=220 cm

1	pokój z a. kuch.	24.37 m ²
2	sypialnia	13.94 m ²
3	sypialnia	10.59 m ²
4	łazienka	5.00 m ²
5	wc	2.19 m ²
6	korytarz	7.14 m ²
7	taras	10.18 m ²
8	ogród	45.97 m ²

■ elementy stałe

■ ścianki działowe nadające się do demontażu

Powierzchnie zgodnie z normą PN-ISO 9836:1997 - do powierzchni wliczono powierzchnie zajęte przez ścianki działowe nadające się do demontażu. Plan mieszkania może ulec niewielkim zmianom w trakcie realizacji budynku.

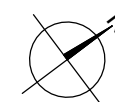

Wysokość mieszkania w świetle ~265 cm
Mieszkania wyposażone są
w wentylację mechaniczną.

Polnord 40
TWÓJ DEWELOPER LAT

POLNORD
POLNORD-Apartamenty Sp. z o.o.
81-310 Gdynia, ul. Śląska 35/37