

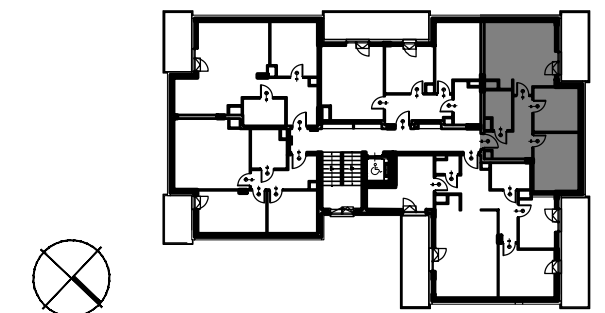


KARTA KATALOGOWA

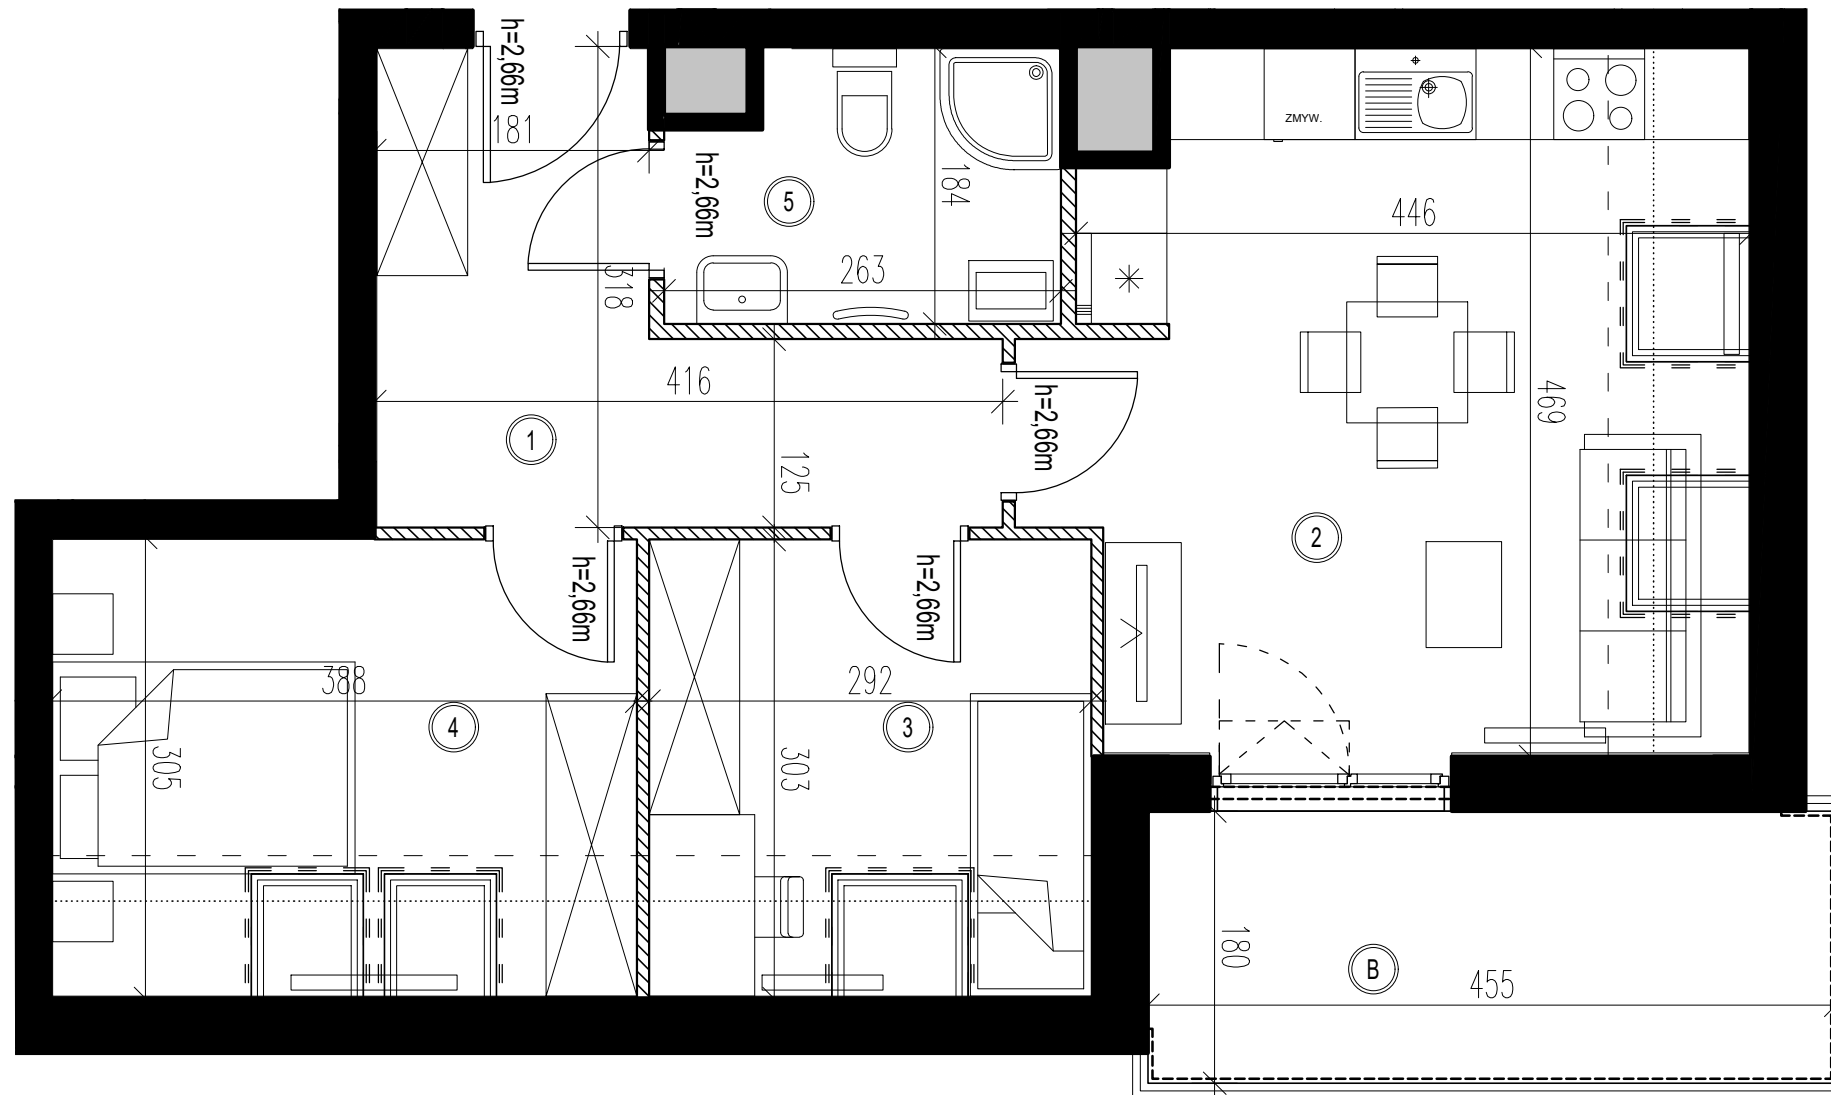

OSIEDLE BRWINÓW
PLATINUM PARK

PLAN SYTUACYJNY

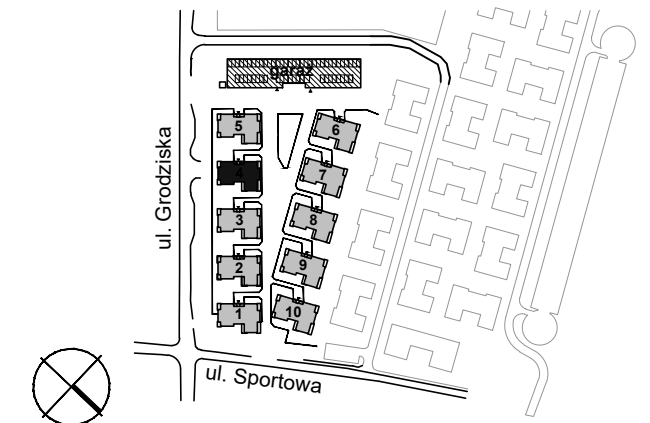

BUDYNEK NR 4

NR LOKALU

PIĘTRO 3

18

POWIERZCHNIA MIESZKANIA

P. UŻYTKOWA
(pow. o wys. h > 2.2 m liczona jako 100%,
1.4 > h > 2.2 m liczona jako 50%,
h < 1.4 m nie wlicza się)

P. CAŁKOWITA
(po obrzybie podłogi)

47.88 m²

53.95 m²

POWIERZCHNIA MIESZKANIA
Z BALKONEM

56.07 m²

3-POKOJOWE

①	HALL	8.61 m ²	8.61 m ²
②	SALON + ANEKS KUCH.	17.94 m ²	20.41 m ²
③	POKÓJ	7.28 m ²	8.83 m ²
④	POKÓJ	9.62 m ²	11.67 m ²
⑤	ŁAZIENKA	4.43 m ²	4.43 m ²
B	BALKON	8.19 m ²	



ŚCIANA Z MOŻLIWOŚCIĄ ROZBIÓRKI

ŚCIANA NIEROZBIERALNA, MIĘDZYLOKALOWA

ŚCIANA ZEWNĘTRZNA

PION INSTALACYJNY

UWAGI:
POWIERZCHNIE UŻYTKOWĄ LOKALU ORAZ POSZCZEGÓLNYCH POMIESZCZEŃ PODANO ZGODNIE Z NORMĄ PN: ISO 9836:1997 (Z UWZGLĘDNIENIEM TYNKÓW). KARTA KATALOGOWA MIESZKANIA ZOSTAŁA OPRACOWANA NA PODSTAWIE PROJEKTU BUDOWLANEGO. PODANE WYMIARY POMIESZCZEŃ SĄ WYMIARAMI W ŚWIETLE PIONOWYCH PRZEGRÓD (ŚCIAN) W STANIE SUROWYM. DOCELOWE WYMIARY BĘDĄ RÓŻNE O GRUBOŚCI WARSTW WYKONCZENIA I TOLERANCJĘ WYKONANIA ROBÓT. ROZMIESZCZENIE URZĄDZEŃ SANITARNYCH ORAZ SKRZYDŁA DRZWIOWE MAJĄ CHARAKTER ORIENTACYJNY. POWIERZCHNIA MIESZKAŃ, WYMIARY OKIEN ORAZ USYTUOWANIE PODŁĄCZEŃ SANITARNYCH I KUCHENNYCH MOGĄ ULEC ZMIANIE W DALSZEJ FAZIE PROJEKTU. NIE ZALECA SIĘ UŻYWANIA NINIEJSZEGO RYSUNKU JAKO PODKŁADU POD ARANŻACJĘ WNETRZ.

Autor: HEJNA ARCHITEKCI Sp. j. 05-800 Pruszków, ul. Olśkowska 1c/24
Tel.: (+48 22) 378 28 63, E: biuro@hejna.pl, www.hejna.pl

Inwestor: **Brwinów Platinum Park MBD**
T.: 883 002 021
sprzedaz@osiedlebrwinow.pl
www.osiedlebrwinow.pl