

BIURO SPRZEDAŻY MIESZKAŃ EDACH
ul. Zawieprzycka 8J, 20-228 Lublin

tel.+48 668 208 208
+48 668 222 000

mieszkania@edach.eu

BUDYNEK WIELORODZINNY Z USŁUGAMI W PARTERZE
ul. Przemysłowa 10, Lublin

NUMER MIESZKANIA / ILOŚĆ POKOI / PIĘTRO

**MIESZKANIE M.65 / 1P+AK
PIĘTRO 3**

LOKALIZACJA MIESZKANIA W BUDYNKU



POWIERZCHNIA UŻYTKOWA

30,77 m²

UWAGI


PROJEKT STANOWI WYCINEK OPRACOWANIA
Z PROJ. WYKONAWCZEGO
WSZYSTKIE WYMIARY PODANE SĄ W STANIE SUROWYM
BEZ WYKOŃCZENIA ŚCIAN (TYNK, GLAZURA ITP.)
POWIERZCHNIE UŻYTKOWE POSZCZEGÓLNYCH POMIESZCZEŃ LOKALU
PODANO W STANIE WYKOŃCZONYM ZGODNIE Z NORMĄ PN- ISO 9836.
POWIERZCHNIE MOGĄ ULEC NIENACZNYM ZMIANOM.

PROJEKTANT

AK/A

PRACOWNIA AKM S.C.

UL. A. GROTTGERA 9/8 20-029 LUBLIN TEL. 81 4795031 PRACOWNIA@PRACOWNIAAKM.PL WWW.PRACOWNIAAKM.PL

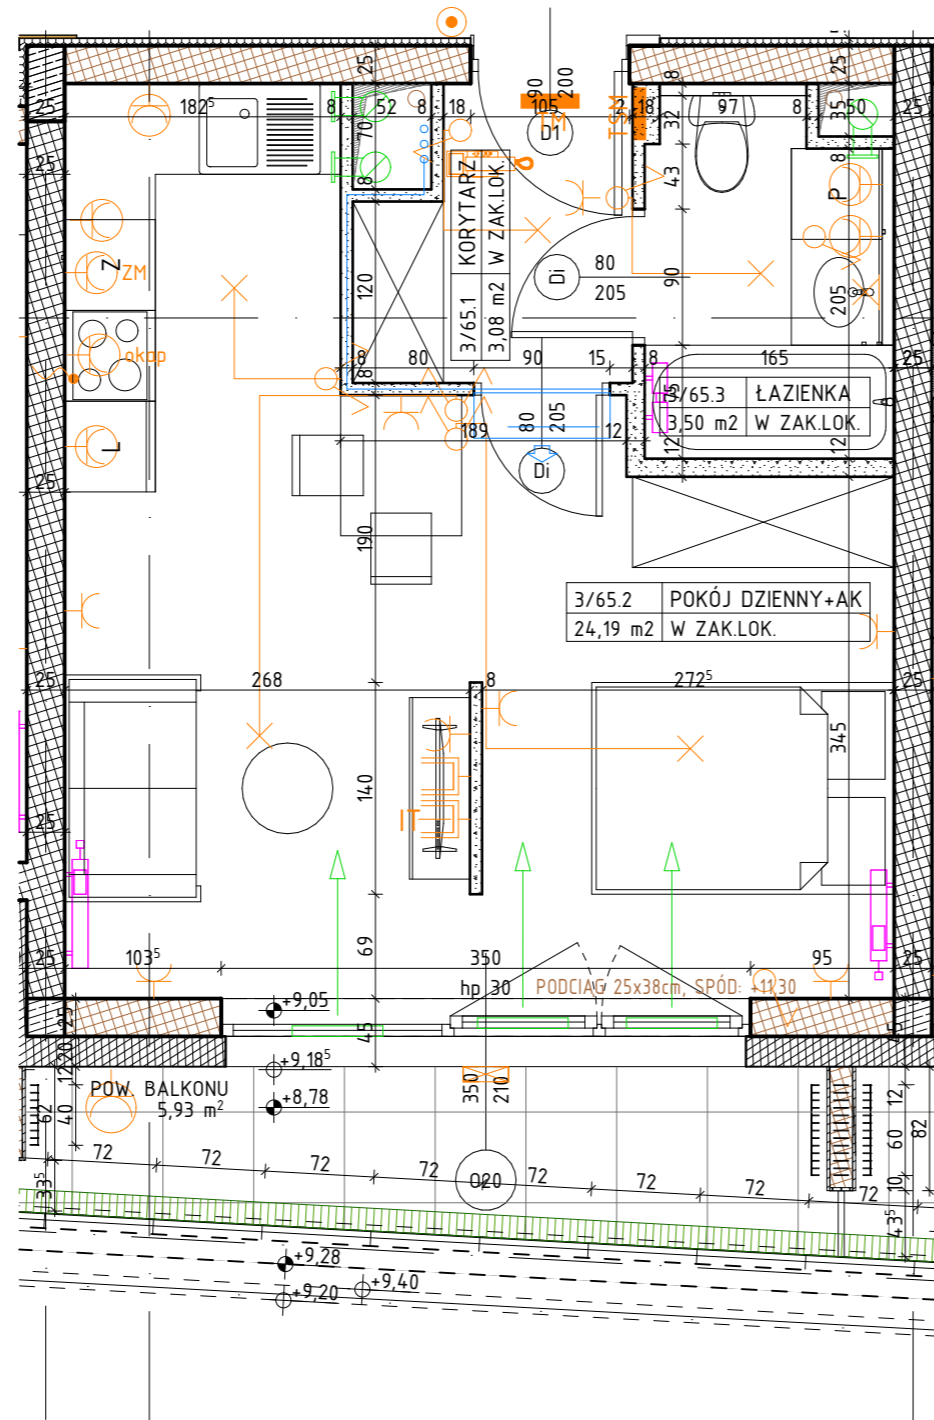

OZNACZENIA

	ściana żelbetowa		grzejnik		hp wysokość parapetu (od poziomu posadzki)		wypust oświetleniowy sufitowy		gniazdo wtykowe 2x2p+z 230V16A IP44 Lumina HAGER w ramce podwójnej		przycisk dzwanka p/f Lumina HAGER
	ściana murowana z silikatów		grzejnik tazienny		L lodówka		wypust oświetleniowy ścienny (kinkiet)		gniazdo wtykowe 2x2p+z 230V16A Lumina HAGER w ramce podwójnej		TM rozdzielnica elektryczna natynkowa
	ściana murowana z bloczków ceramicznych		drzwi wewnętrzne do decyzji lokatora, otwór w murze 90x210		P pralka		łącznik jednobiegunowy świecznikowy p/f 16A Lumina HAGER		przycisk dla kuchni 3L+N+PE 16A/400V natynkowe w odgat. P4		TSM telekomunikacyjna skrzynka mieszkaniowa wtykowa
	ściana działowa		wymiary okna szerokość / wysokość		Z zmywarka		łącznik schodowy p/f 16A Lumina HAGER		zestaw złożony z dwóch gniazd wtykowych 2p+z 230V16A		oprawa nastropowa A71-SQ S0290 LED 1000 IP65 biała
	izolacja termiczna- wełna mineralna		01 200 wymiary okna szerokość / wysokość		nawiewnik okienny		łącznik krzyżowy p/f 16A Lumina HAGER		gniazda RTV 3F końcowego oraz gniazda IT RJ45 kat 6 - w ramce czterokrotnej Lumina HAGER		oprawa ścienna O88-W LED 900 IP65 biała
	izolacja termiczna- styropian		jednostka wewnętrzna klimatyzacji		elementy instalacji wentylacji mieszkania		łącznik jednobiegunowy p/f 16A Lumina HAGER		gniazdo wtykowe 2p+z IP55 szare p/f odporne na UV PLEX055 Legrand (balkon)		wideofon cyfrowy OP-VM3