


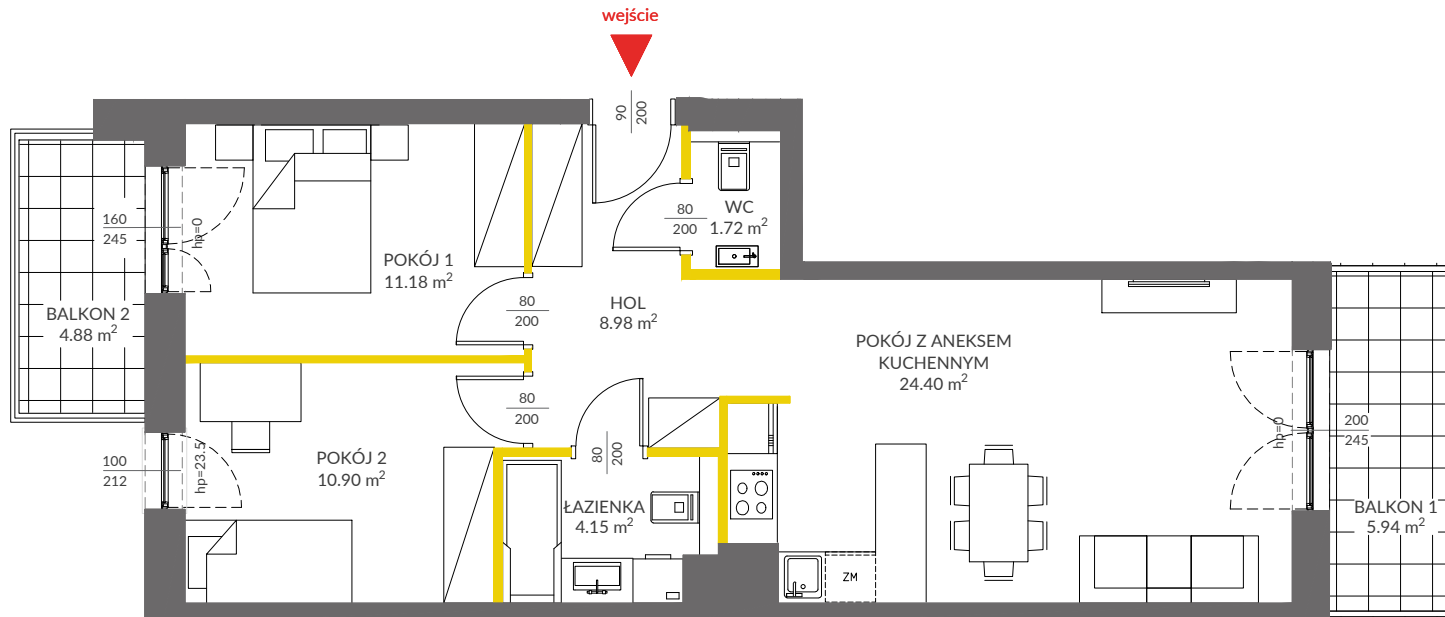



data sporządzenia karty 10.09.2021



LEGENDA

-  ścianki działowe
-  ścianki i obudowy pionów instalacyjnych



LOKAL NR 65


PIĘTRO	7
POKOJE	3
KLATKA	2
POWIERZCHNIA ROZLICZENIOWA	63.08 m²
POWIERZCHNIA UŻYTKOWA	61.33 m²

HOL	8.98 m ²
POKÓJ 1	11.18 m ²
POKÓJ 2	10.90 m ²
ŁAZIENKA	4.15 m ²
WC	1.72 m ²
POKÓJ Z ANEKSEM KUCHENNYM	24.40 m ²

POWIERZCHNIA POD ŚCIANKAMI DZIAŁOWYMI	1.75 m ²
---------------------------------------	---------------------

BALKON 1	5.94 m²
BALKON 2	4.88 m²

POŁOŻENIE LOKALU W BUDYNKU:

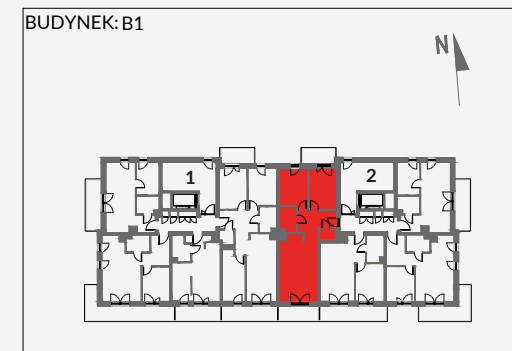

MIESZKANIA POWTARZALNE: -

Adres inwestycji: Kraków, ul. Piasta Kołodzieja 80

BIURO SPRZEDAŻY

 **12 351 05 01**