

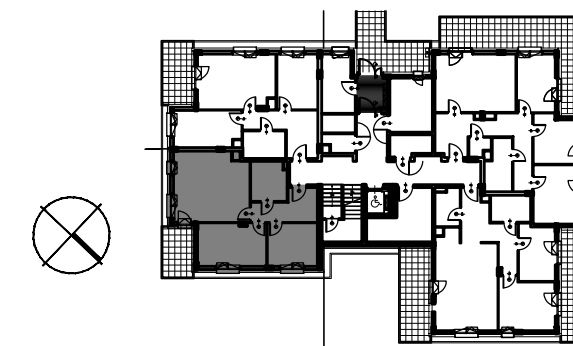


KARTA KATALOGOWA

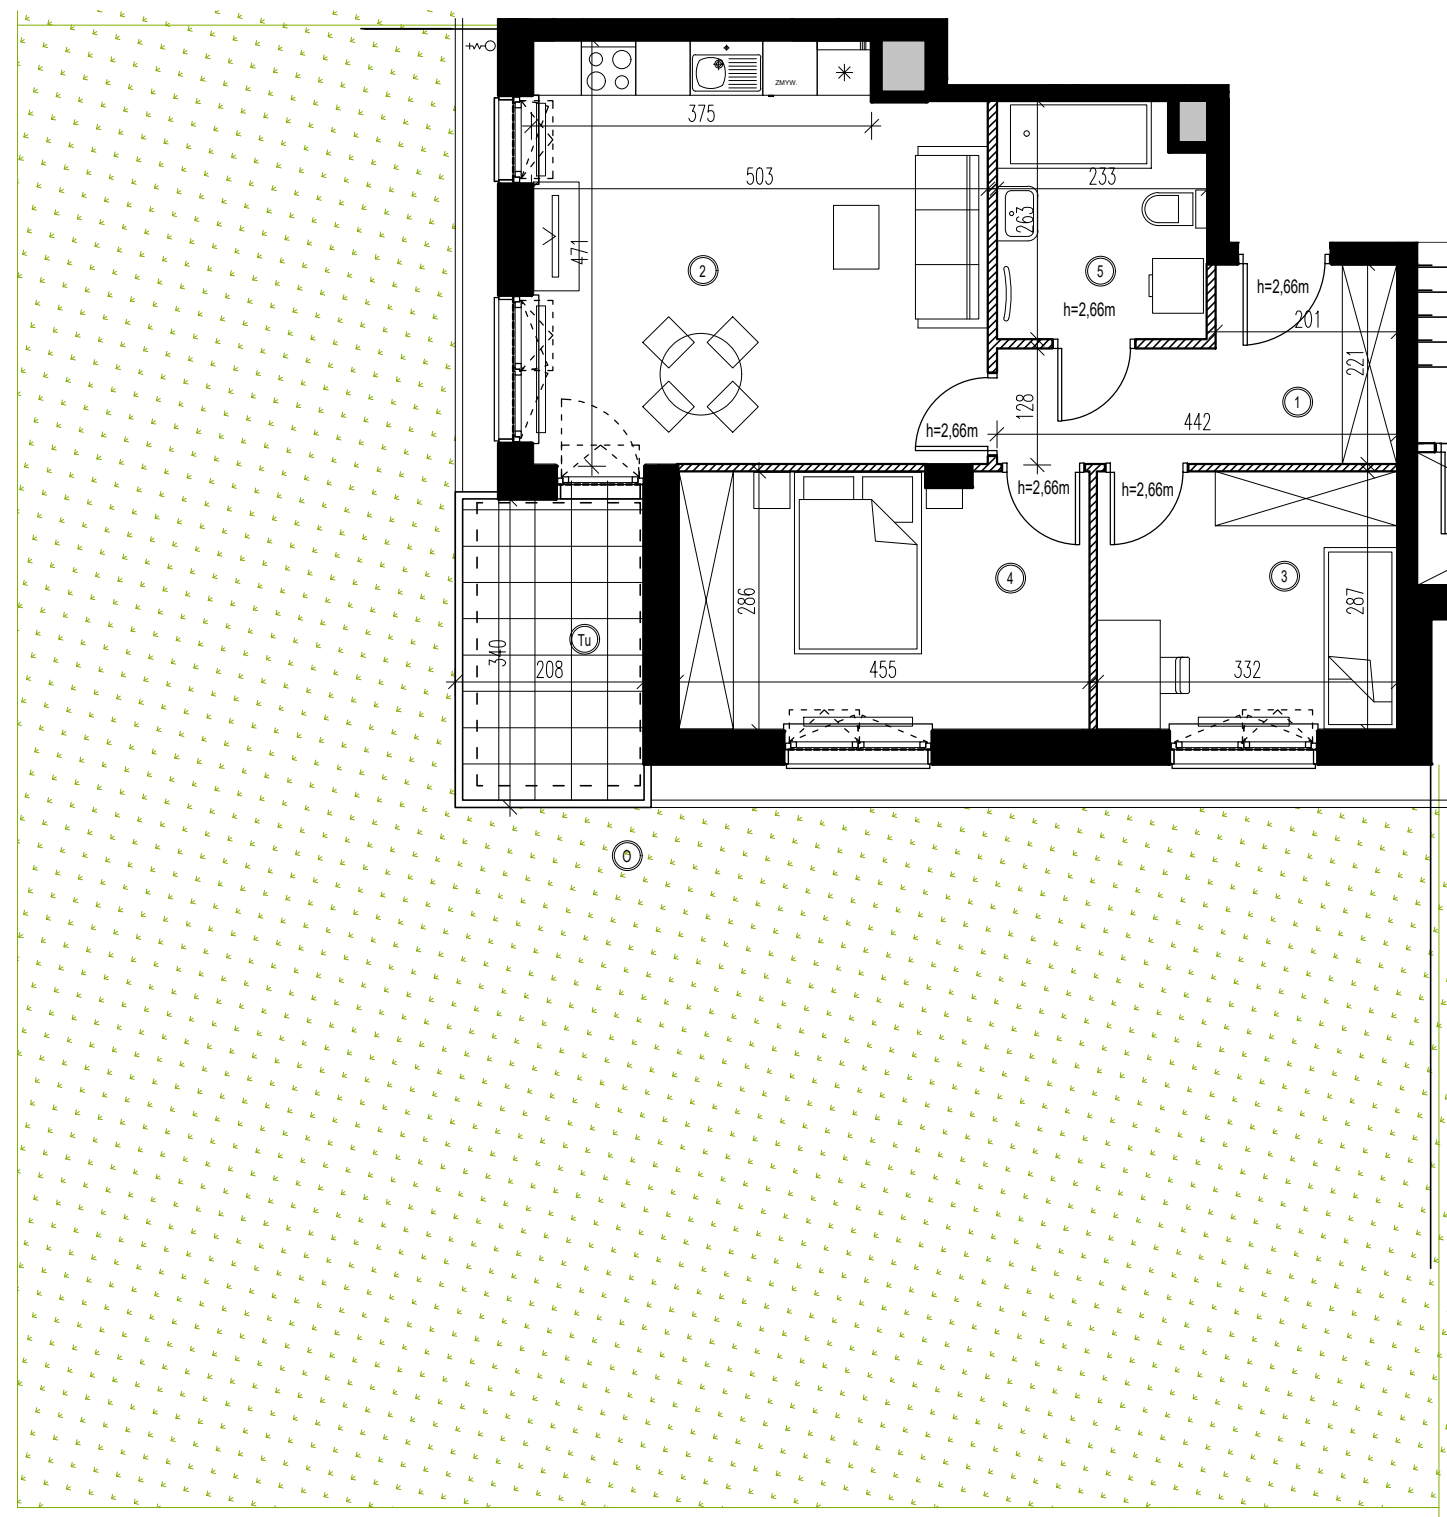

OSIEDLE BRWINÓW
PLATINUM PARK

PLAN SYTUACYJNY

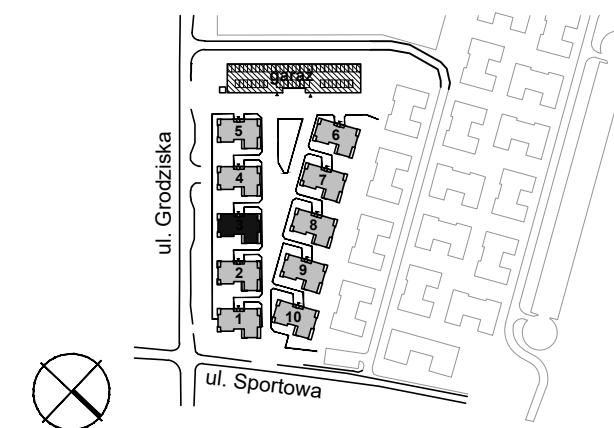

BUDYNEK NR 3 NR LOKALU

PARTER 03

POW. UŻYTKOWA 57.90 m²

3-POKOJOWE

1	HALL	7.45 m ²
2	SALON + ANEKS KUCH.	22.49 m ²
3	POKÓJ	9.39 m ²
4	POKÓJ	12.75 m ²
5	ŁAZIENKA	5.82 m ²
Tu	TARAS UTWARDZANY	7.15 m ²
0	OGRÓDEK	168.91 m ²

SCIANA Z MOŻLIWOŚCIĄ ROZBIÓRKI

SCIANA NIEROZBIERALNA, MIĘDZYLOKALOWA

SCIANA ZEWNĘTRZNA

PION INSTALACYJNY

UWAGI:
POWIERZCHNIE UŻYTKOWA LOKALU ORAZ POSZCZEGÓLNYCH POMIESZCZEŃ PODANO ZGODNIE Z NORMĄ PN: ISO 9836:1997 (Z UWZGLĘDNIENIEM TYNKÓW). KARTA KATALOGOWA MIESZKANIA ZOSTAŁA OPRACOWANA NA PODSTAWIE PROJEKTU BUDOWLANEGO. PODANE WYMIARY POMIESZCZEŃ SĄ WYMIARAMI W ŚWIETLE PIONOWYCH PRZEGRÓD (ŚCIAN) W STANIE SUROWYM. DOCELOWE WYMIARY BĘDĄ RÓŻNE O GRUBOŚCI WARSTW WYKONCZENIA I TOLERANCJĘ WYKONANIA ROBÓT. ROZMIESZCZENIE URZĄDZEŃ SANITARNYCH ORAZ SKRZYDŁA DRZWIOWE MAJĄ CHARAKTER ORIENTACYJNY. POWIERZCHNIA MIESZKAŃ, WYMIARY OKIEN ORAZ USYTUOWANIE PODŁĄCZEŃ SANITARNYCH I KUCHENNYCH MOGĄ ULEĆ ZMIANIE W DALSZEJ FAZIE PROJEKTU. NIE ZALECA SIĘ UŻYWANIA NINIEJSZEGO RYSUNKU JAKO PODKŁADU POD ARANŻACJĘ WNETRZ.

Autor: HEJNA ARCHITEKCI Sp. j. 05-800 Pruszków, ul. Olówkowa 1c/24
Tel.: (+48 22) 378 28 63, E: biuro@hejna.pl, www.hejna.pl

Inwestor: **Brwinów Platinum Park MBD**
T.: 883 002 021
sprzedaz@osiedlebrwinow.pl
www.osiedlebrwinow.pl