

Deweloper:  
Biuro Sprzedaży:



**HSD**  
inwestycje

Zespół 24 budynków jednorodzinnych  
w zabudowie bliźniaczej  
oraz 2 budynków wolnostojących  
przy ul. Paszkowskiego w Krakowie.

**MIESZKANIE NR 33**

PARTER  
BUDYNEK nr 9

**4 POKOJE**

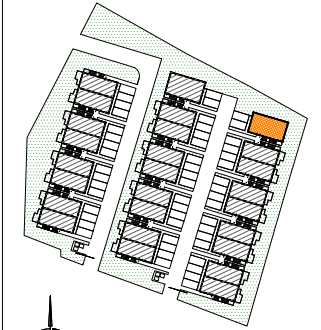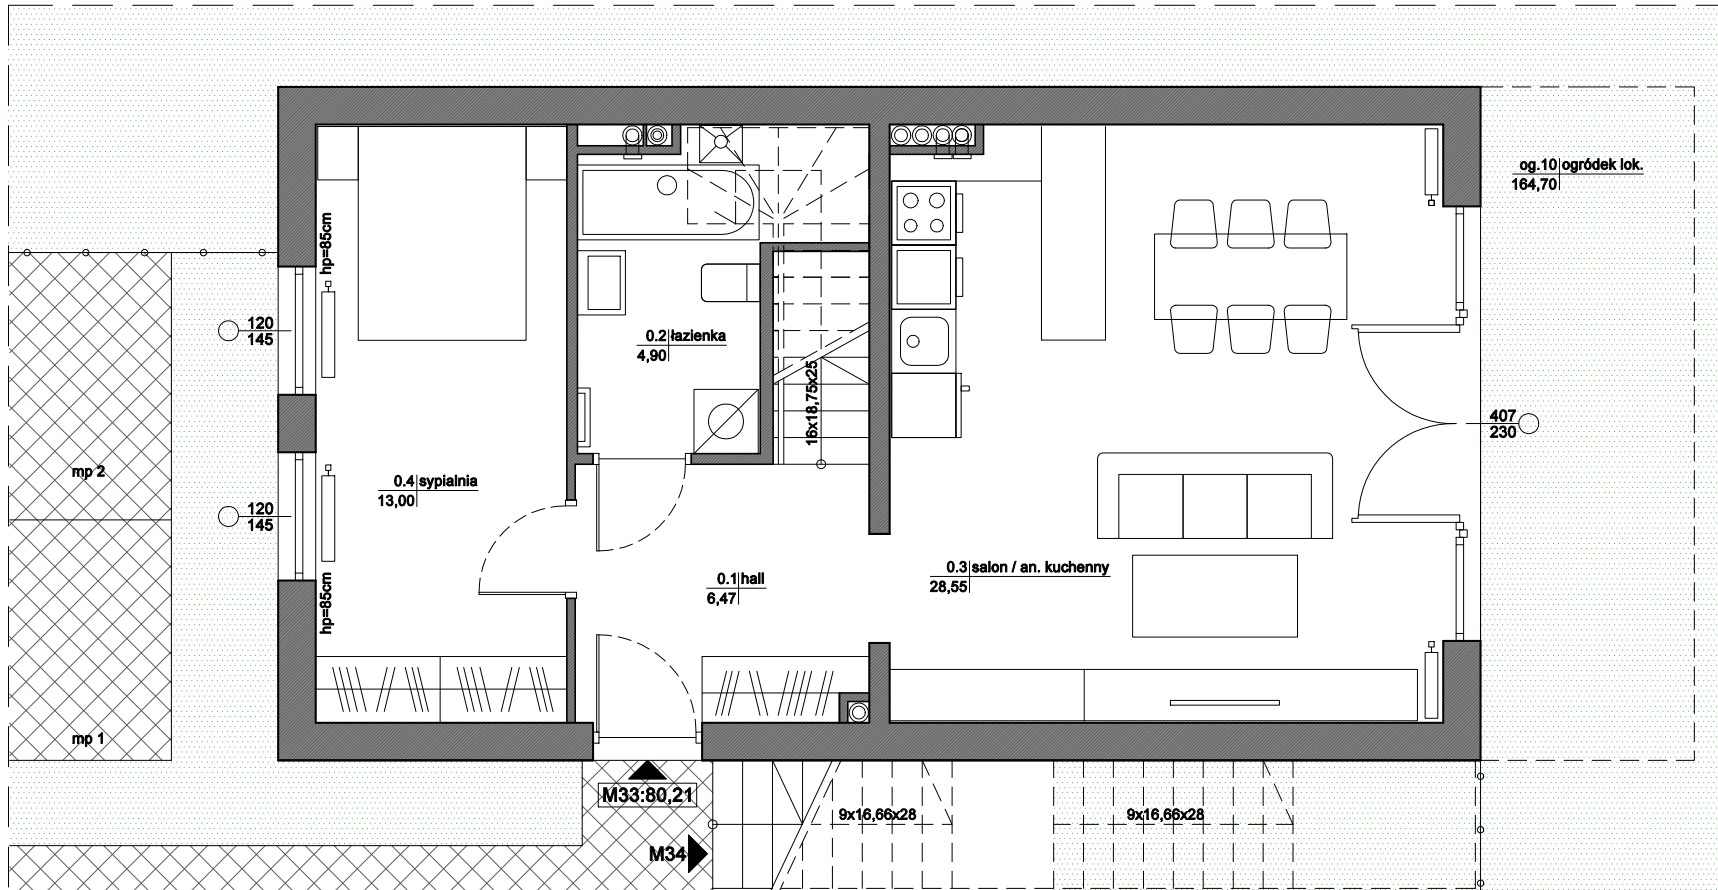

**MIESZKANIE nr 33**

0.1 HALL	6,47 m <sup>2</sup>
0.2 ŁAZIENKA	4,90 m <sup>2</sup>
0.3 SALON / ANEKS KUCH.	28,55 m <sup>2</sup>
0.4 SYPIALNIA	13,00 m <sup>2</sup>
1.1 HALL	6,64 m <sup>2</sup>
1.2 ŁAZIENKA	2,81 m <sup>2</sup>
1.3 SYPIALNIA	9,00 m <sup>2</sup>
1.4 SYPIALNIA	8,84 m <sup>2</sup>
<b>RAZEM:</b>	<b>80,21 m<sup>2</sup></b>
og.10 OGRÓDEK LOK.	164,70 m <sup>2</sup>


Powierzchnia pomieszczeń liczona  
wg normy PN-ISO 9836; 1997

Powierzchnia mieszkań może ulec zmianie.

Pokazana aranżacja pomieszczeń jest  
przykładowa.

Przedstawione plany nie stanowią oferty  
handlowej w rozumieniu kodeksu cywilnego.

Główny Projektant:  
mgr inż. arch. Marek Skołuba

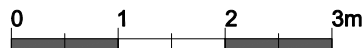

SKALA 1:50



I POZIOM MIESZKANIA