


Nr lokalu:
L 33

Powierzchnia użytkowa:
58,90 m²


Kondygnacja:
Piętro 2

Piętro 2 Antresola

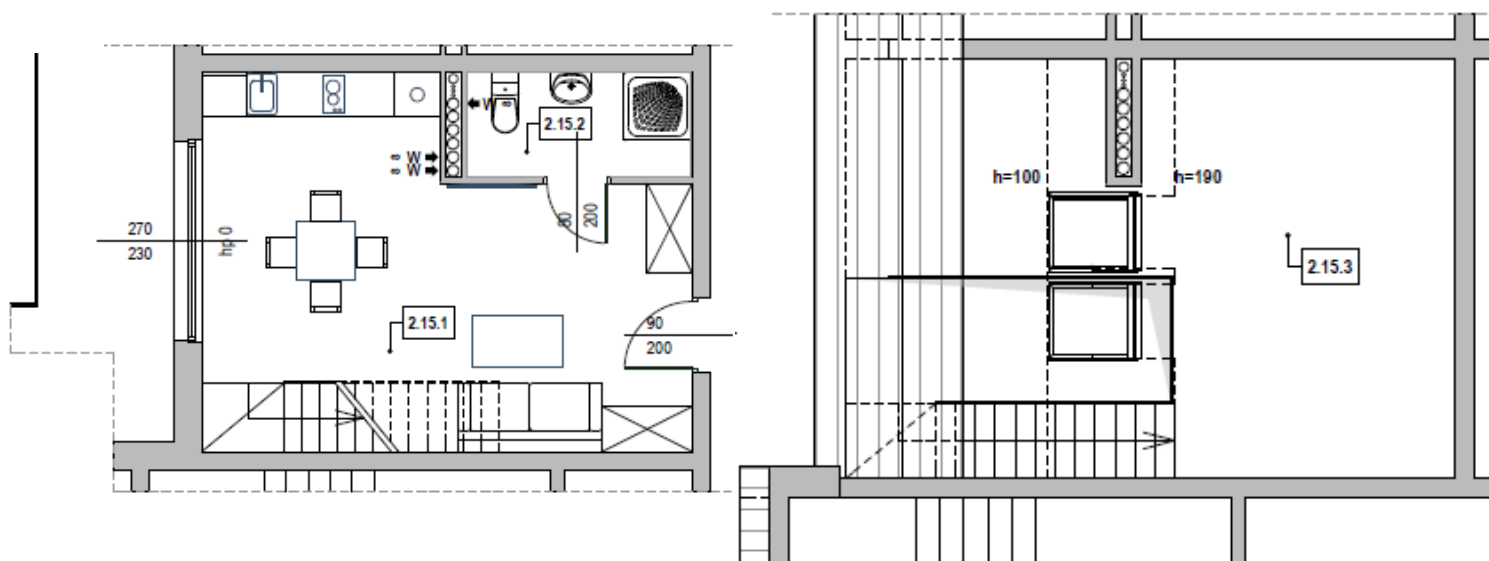

Pomieszczenia:

Salon z aneksem kuchennym	28 m ²
Łazienka	4,11 m ²
Antresola	18,47m ²
Powierzchnia Użytkowa	8,32 m ²
Pomocnicza Antresoli	
Balkon	7,43 m ²

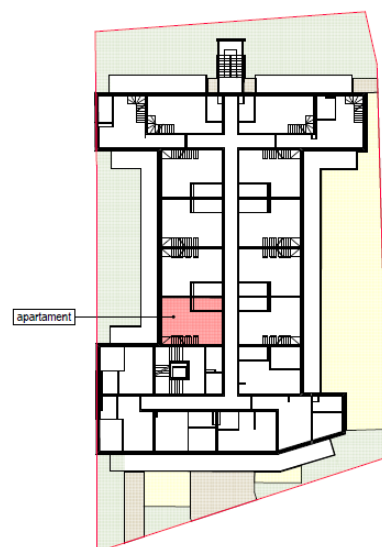

Wskazane w karcie lokalu dane mają charakter poglądowy i nie stanowią oferty handlowej