




BUDYNEK MIESZKALNY JEDNORODZINNY

BOTANIKA 4


UL. ZNANIECKIEGO 13B W POZNANIU

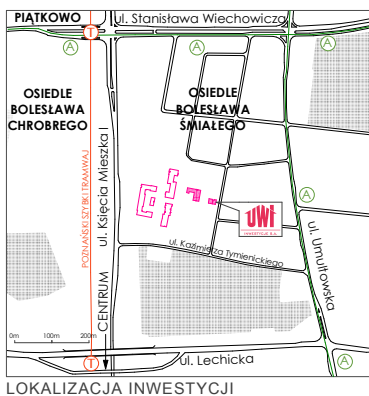


ul. Roosevelta 18
60-829 Poznań
tel. 61 845 11 83
www.uwi.com.pl



SKALA 1:140

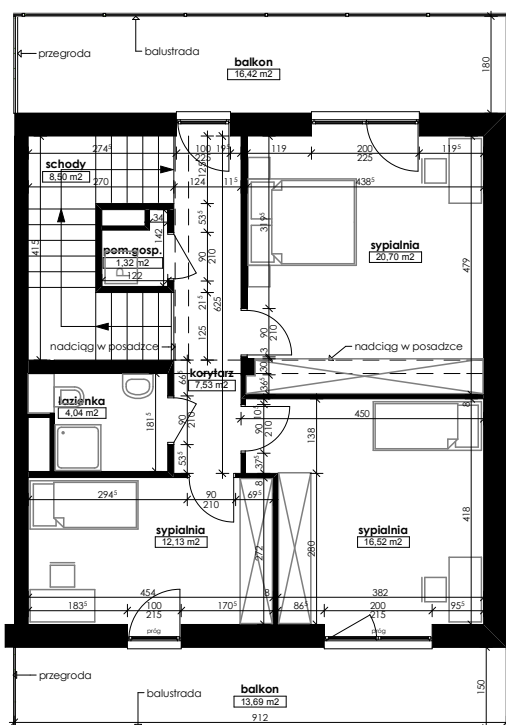

PIĘTRO +2

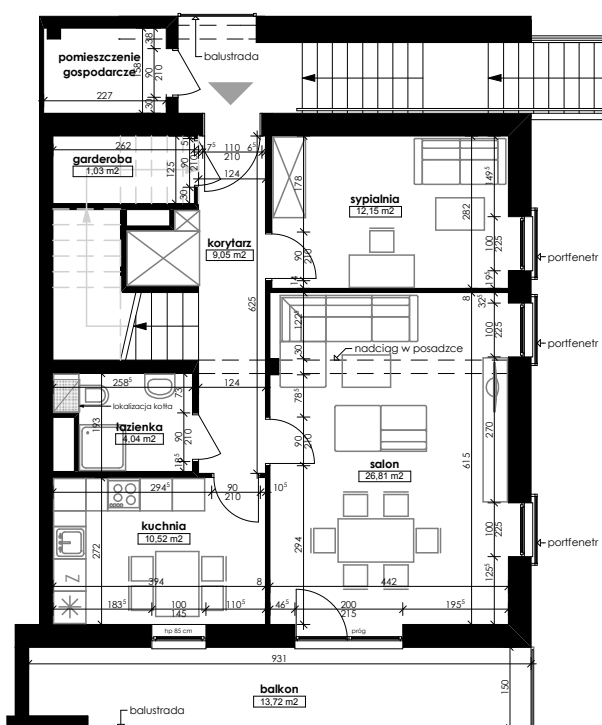

PIĘTRO +1

OPIS MIESZKANIA:

NUMER MIESZKANIA:

KONDYGNACJA:

POWIERZCHNIA:

IŁOŚĆ POKOI: 5 POKOI Z KUCHNIĄ

CENA BRUTTO:

CENA BRUTTO / m²:

4

PIĘTRO +1
(dwupoziomowe)

134,34 m²

UWAGI:
1. Wymiarowanie podano w świetle ścian surowych.
2. Powierzchnie podano w świetle ścian otynkowanych.