


MIESZKANIE 2.E.0.4 Parter

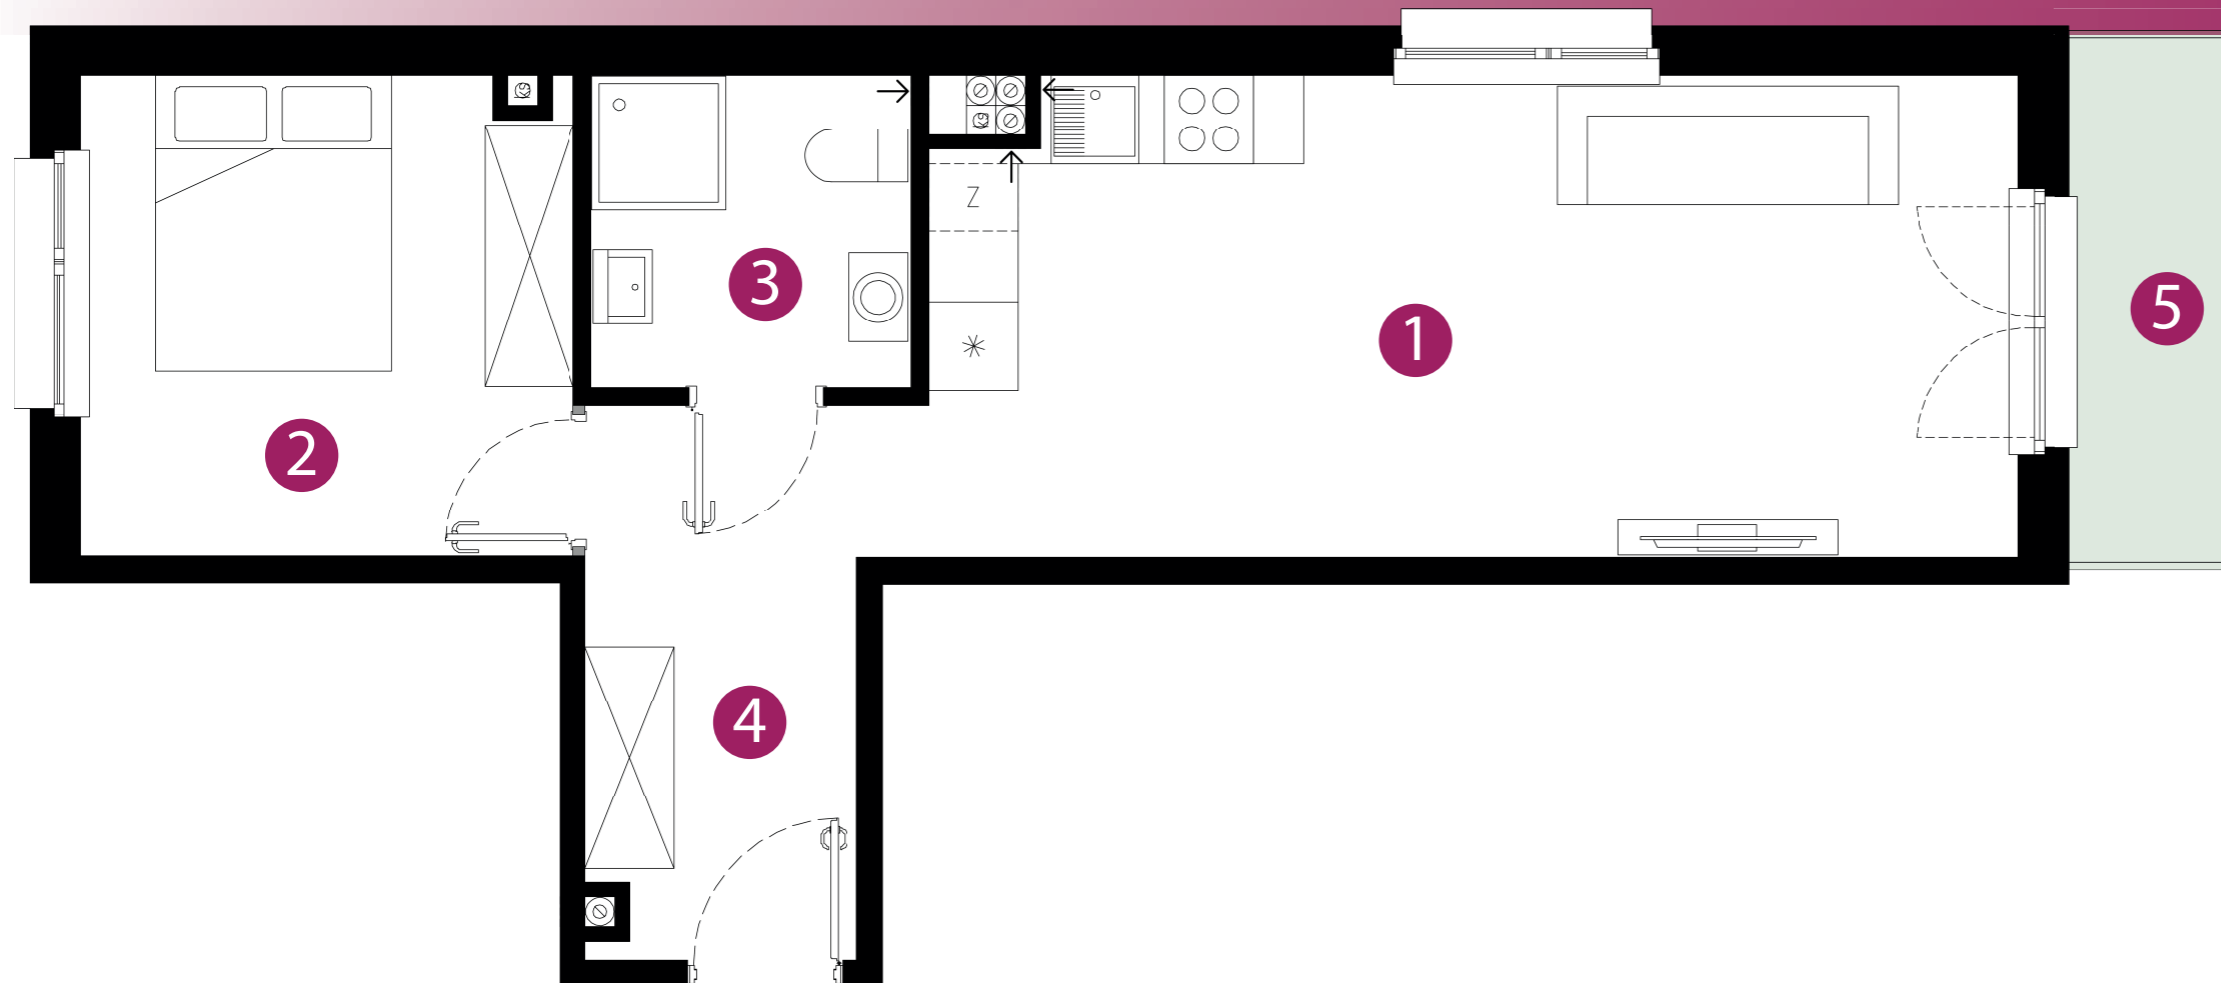

MIESZKANIE		
1	pokój z anek. kuchennym	23.30 m ²
2	pokój	10.50 m ²
3	łazienka	4.43 m ²
4	korytarz	7.09 m ²

Powierzchnia użytkowa	45.32 m²
------------------------------	----------------------------

DODATKOWO		
5	ogród	3.00 m ²

Biuro

Wrocław
ul. Maślicka, vis-a-vis nr 86

Tel. **570 75-55-20**
Tel. **515 73-39-39**

Poniedziałek - Piątek:
8.00 - 17.00

2mapartments@omegabuildings.pl

www.omegabuildings.pl



BUDYNEK 2

KLATKA A KLATKA B KLATKA C KLATKA D KLATKA E

- ŚCIANY KONSTRUKCYJNE, ŚCIANY MIĘDZYLOKALOWE, ŚCIANY ZEWNĘTRZNE
- ŚCIANY DZIAŁOWE NADAJĄCE SIĘ DO DEMONTAŻU
- OBUDOWA PIONÓW INSTALACYJNYCH
- WLOTY WENTYLACYJNE

2.E.0.4