


BIURO SPRZEDAŻY:
Moko Concept Apartments
tel. +48 881 339 331
ul. Woronicza 33 A, 02-640 Warszawa
zamieszkaj@mokoconcept.pl
www.mokoconcept.pl

M 28

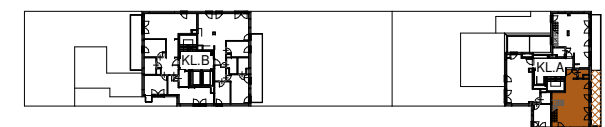


KLATKA	A
PIĘTRO	6 / 7
NUMER MIESZKANIA / LOKALU	28
LICZBA POKOI	5
POWIERZCHNIA	121,06 m²


ZESTAWIENIE POWIERZCHNI

01	Korytarz	2.89
02	WC	2.09
03	Salon z aneksem kuch.	40.30
04	Łazienka 1	5.42
05	Korytarz 2	9.92
06	Sypialnia główna	17.96
07	Łazienka 2	3.08
08	Pokój 1	12.37
09	Pokój 2	17.22
10	Pokój 3	9.81
		121.06

B	Balkon	12.78
T	Taras	7.75

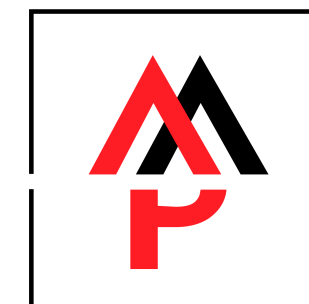

METROPOLIS
Investments

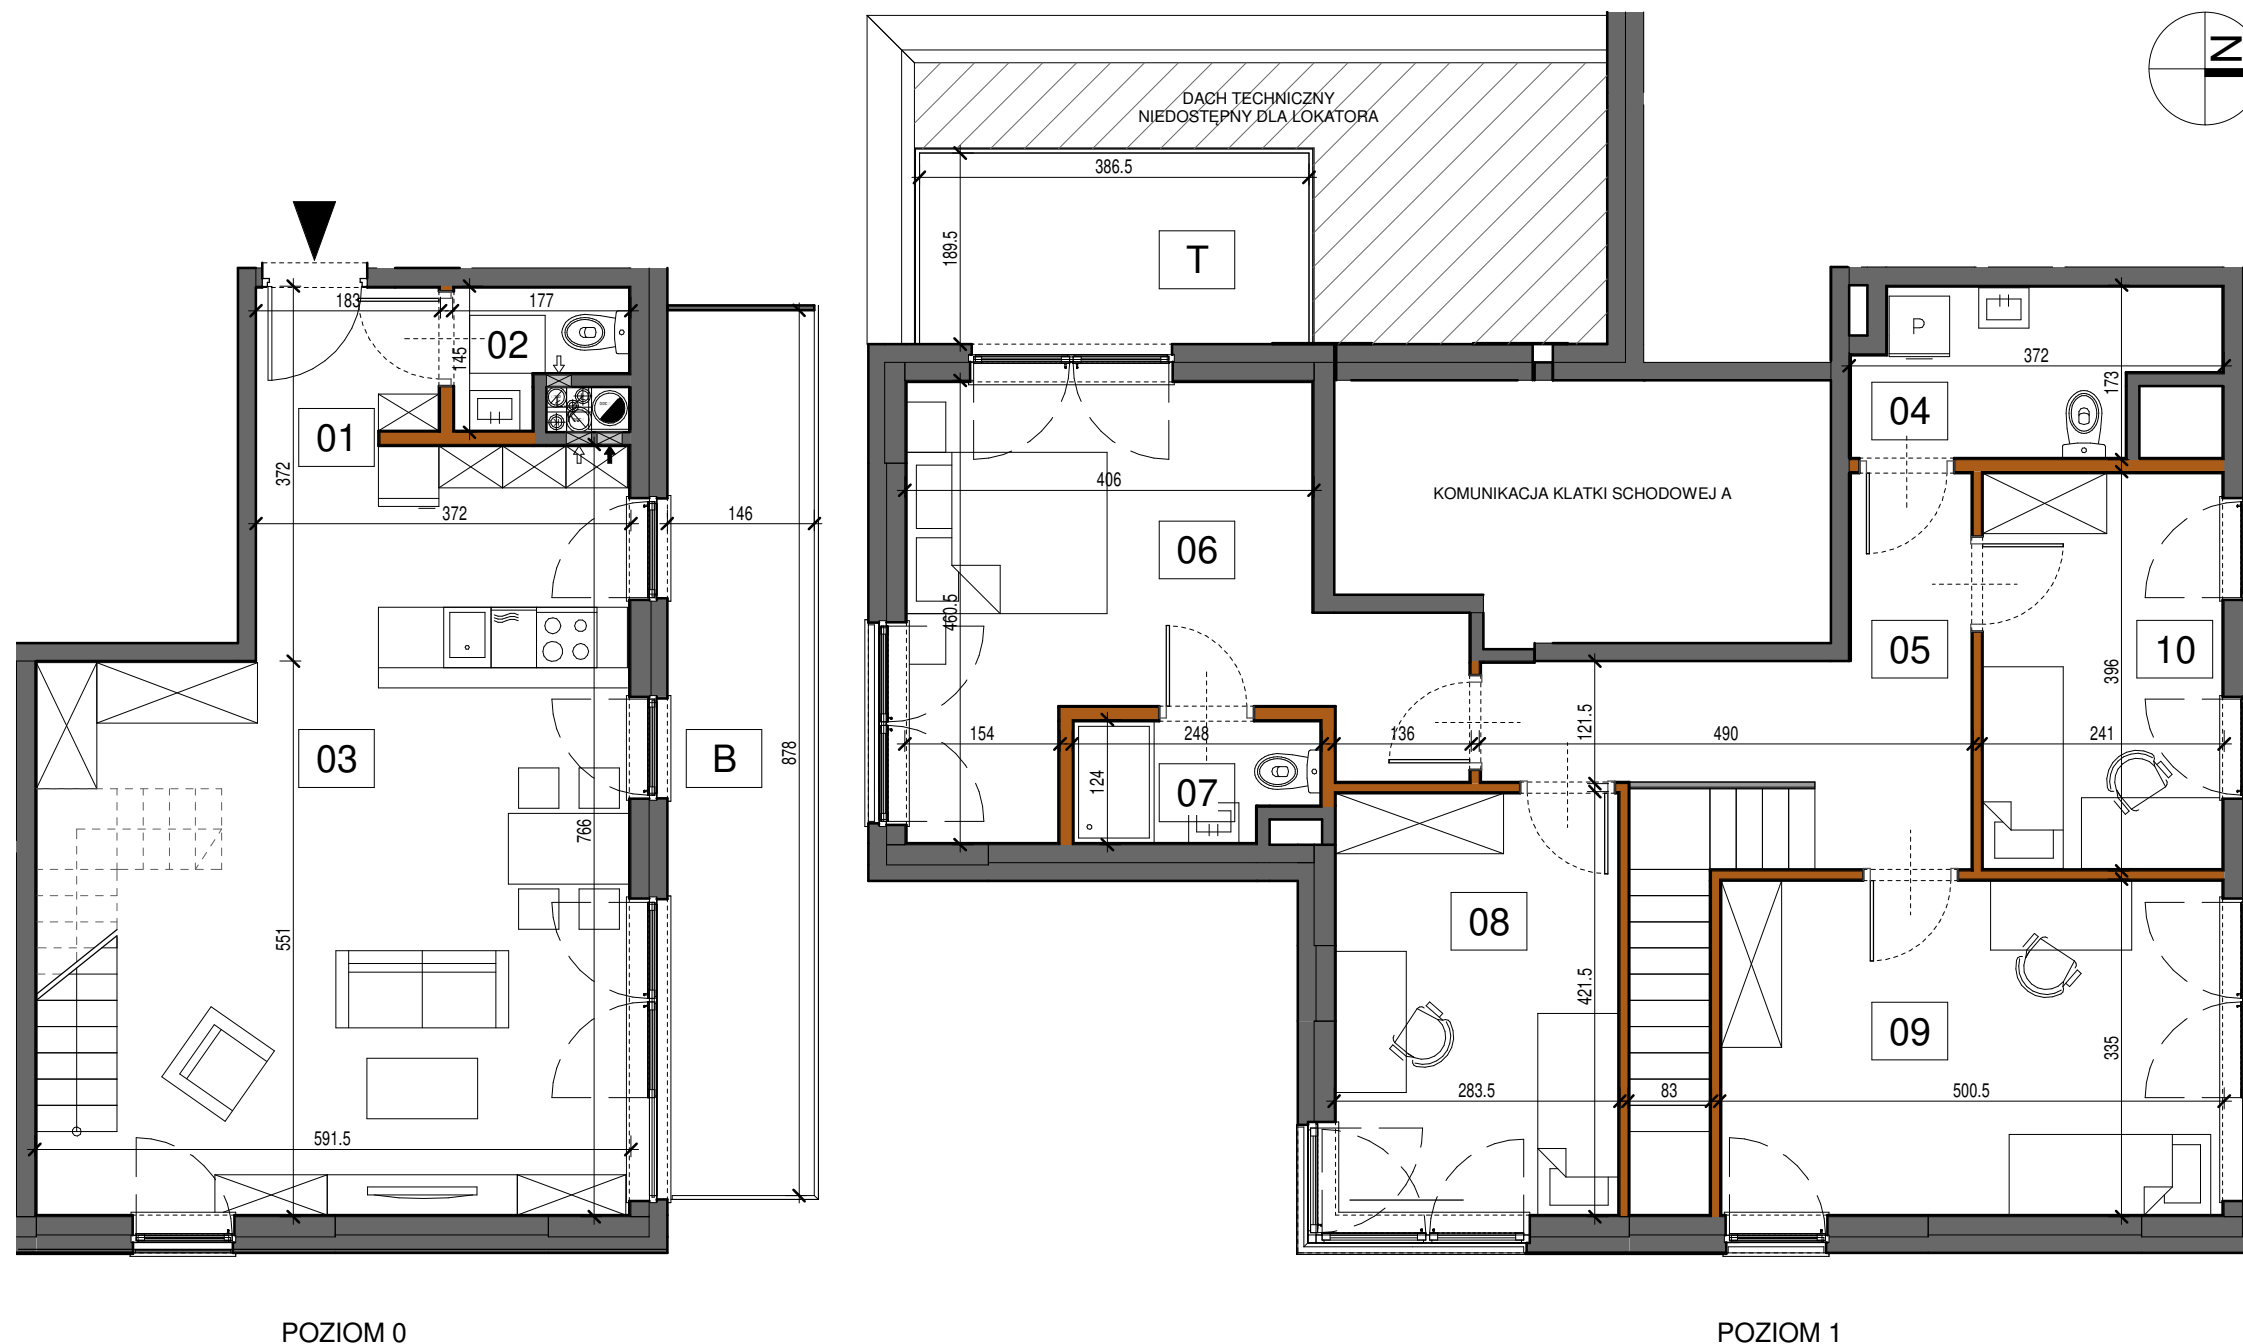

- ścianki działowe możliwe do demontażu
- ścianki bez możliwości demontażu

- Aranżacja lokalu mieszkalnego przedstawiona na rzucie jest przykładowa
- Wymiary podane są w stanie surowym
- Niniejsza karta katalogowa opracowana została na podstawie projektu budowlanego
- W toku realizacji wymiary i powierzchnie mogą ulec zmianom do 2% w stosunku do informacji zawartych w karcie katalogowej
- Na warstwy wykończeniowe podłóg przewidziano 2cm
- Niniejsza karta mieszkaniowa ma charakter informacyjno-marketingowy i nie stanowi oferty handlowej w rozumieniu prawa - Art. 66 §1 Kodeksu Cywilnego
- Obmiar powierzchni użytkowej lokalu mieszkalnego wykonano zgodnie z normą PN-ISO 9836:1997
- Powierzchnie są obliczane w świetle pionowych przegród nienadających się do demontażu w stanie wykończonym, przy uwzględnieniu tynków, na poziomie podłogi

