
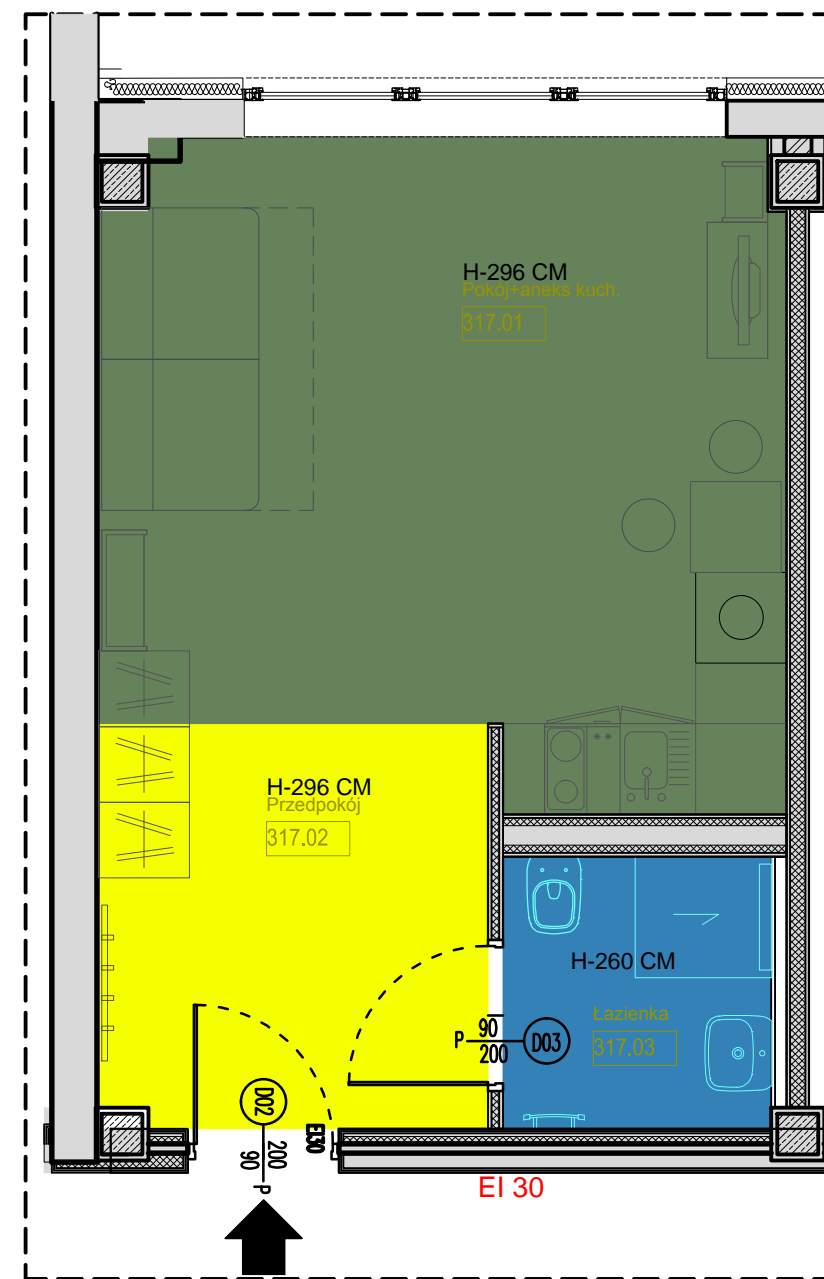


RZUT III PIETRA APARTAMENT NR 317

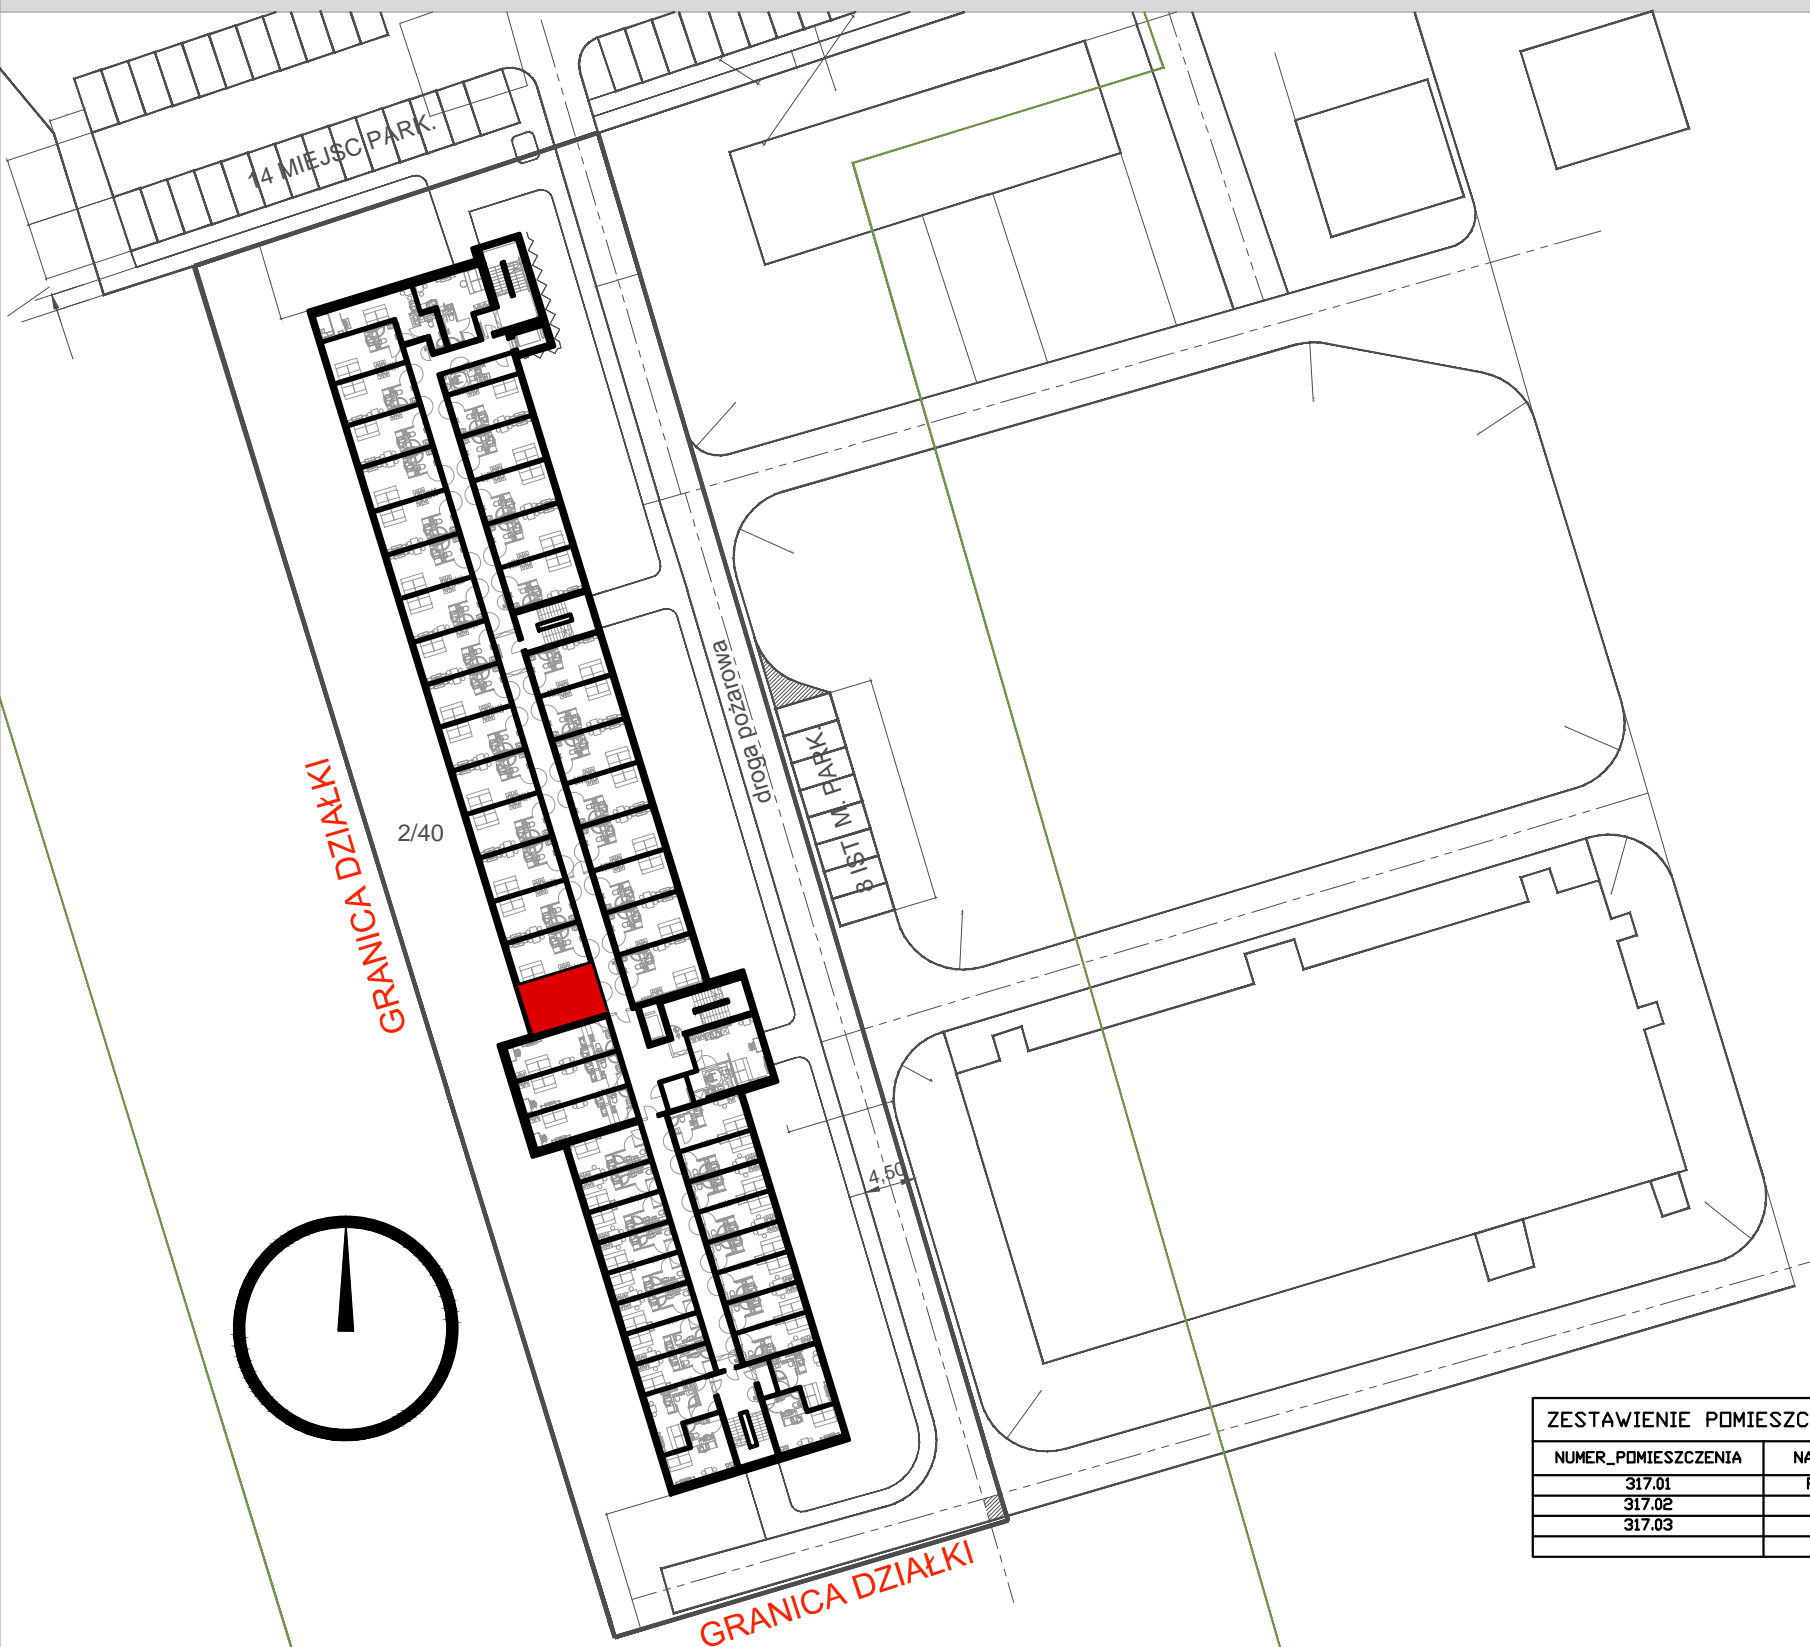

ZESTAWIENIE POMIESZCZEN I POWIERZCHNI APARTAMENT 317		
NUMER_POMIESZCZENIA	NAZWA_POMIESZCZENIA	POWIERZCHNIA
317.01	Pokój+aneks kuch.	18.56
317.02	Przedpokój	6.87
317.03	Łazienka	3.2
		28.63

LOKALIZACJA:
WROCŁAW, OBREB: WROCŁAWSKIE PARKI BIZNESU- "BIERUTOWSKA PARK"
UL. BIERUTOWSKA 57-59

HYDRAL

APARTAMENTY