

ZAMIESZKAJ W HARMONII Z OTOCZENIEM

LIZBOŃSKA
SASKA KĘPA

DANE MIESZKANIA -D1/161


BUDYNEK	PIĘTRO	KLATKA
D	0	D1
NR MIESZKANIA	LICZBA POKOI	POWIERZCHNIA
161	3	69,80 m²

ZESTAWIENIE POMIESZCZEŃ


01 POKÓJ DZIENNY Z ANEKSEM	22,95 m ²
02 SYPIALNIA	17,93 m ²
03 SYPIALNIA	12,76 m ²
04 ŁAZIENKA	5,08 m ²
05 WC	2,26 m ²
06 HOL WEJŚCIOWY	8,82 m ²

01 OGRÓDEK	29,99 m ²
02 OGRÓDEK	3,74 m ²

POWIERZCHNIA UŻYTKOWA: **69,80 m²**

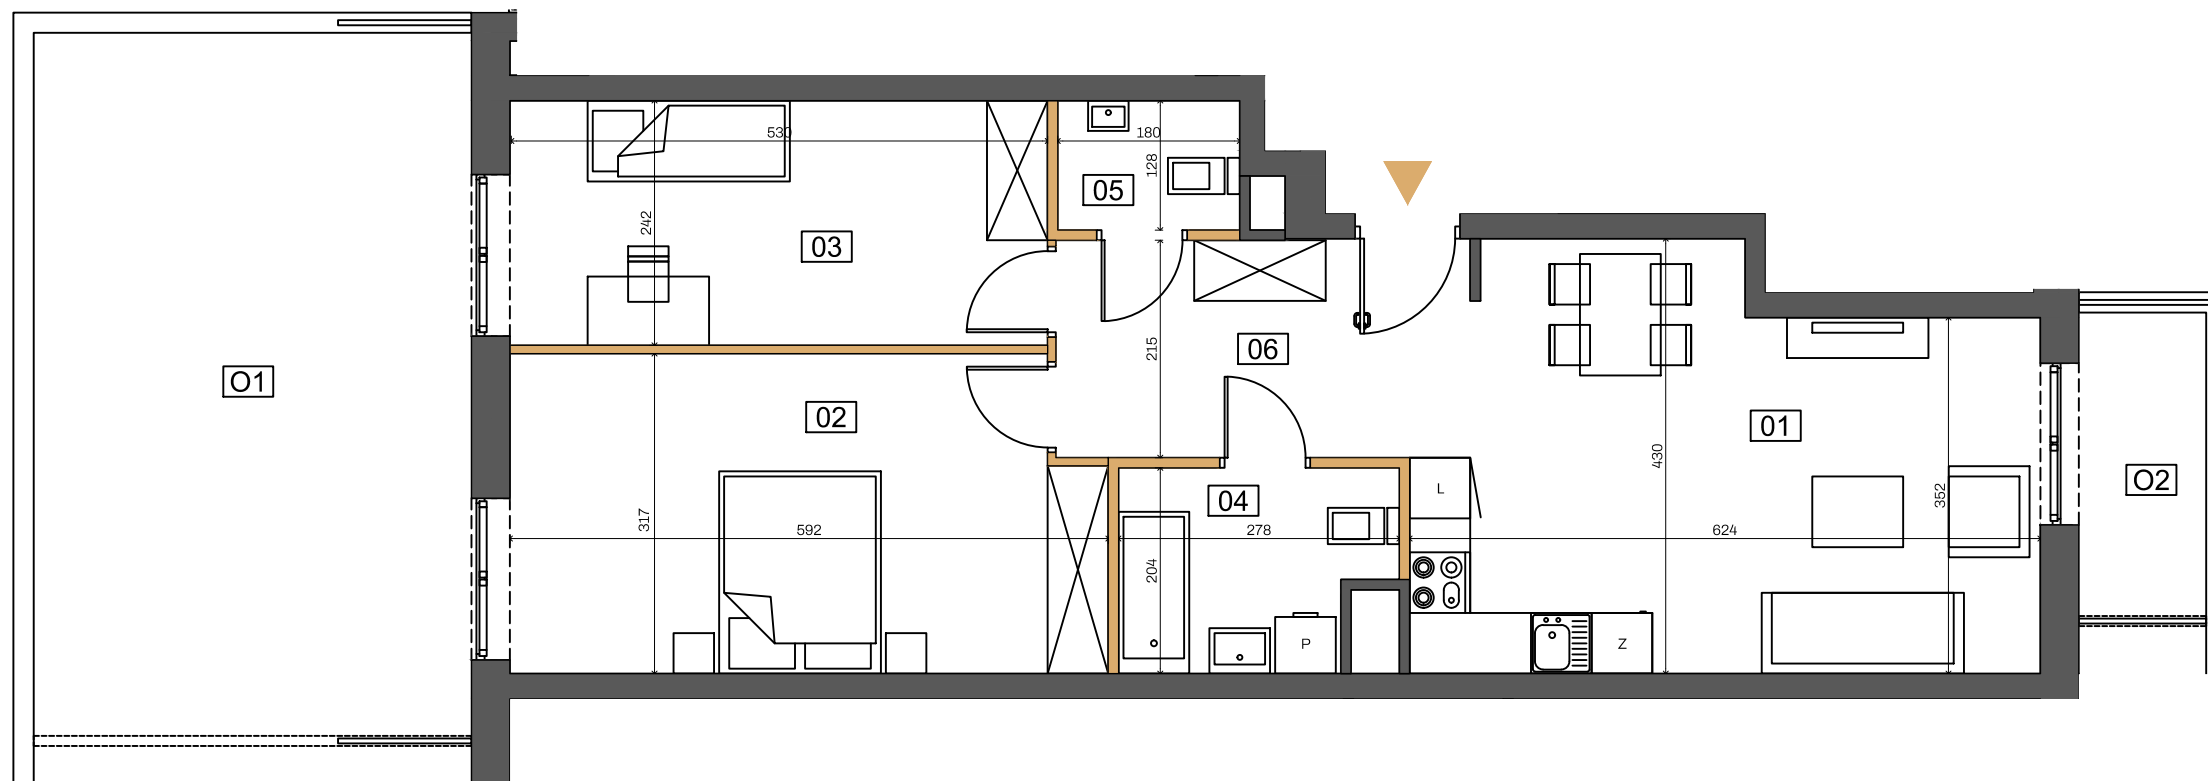


RZUT KONDYGNACJI 1

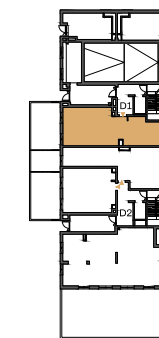

PLAN OSIEDLA

al. Stanów Zjednoczonych

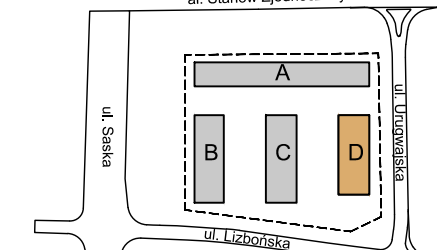

Ściany z możliwością rearanżacji (1,57m²)

Ściany nierozbieralne

- Aranżacja lokalu mieszkalnego na rzucie stanowi przykładową aranżację określającą funkcjonalność lokalu. Wyposażenie i wielkość zaproponowanych urządzeń ma charakter orientacyjny. Zakres wyposażenia i wykończenia lokalu określa Umowa nabycia lokalu.
- Powierzchnia pomieszczeń, lokalizacja przyborów sanitarnych podano zgodnie z projektem budowlanym oraz projektem wykonawczym, stanowiącym uszczegółowienie projektu budowlanego. Mogą wystąpić niewielkie różnice wymiarów i usytuowania elementów powstałe w trakcie realizacji prac budowlanych.
- Powierzchnia użytkowa lokalu określona na podstawie rozporządzenie Ministra Rozwoju z dnia 11 września 2020 r. w sprawie szczegółowego zakresu i formy projektu budowlanego oraz uwzględnienia treści Polskiej Normy PN-ISO 9836:2015-12.
- Do powierzchni użytkowej lokalu nie wlicza się powierzchni elementów nadających się do demontażu np. ścianek działowych. Podane wymiary są wymiarami w świetle pionowych przegród (ścian) w stanie surowym, nie uwzględniają wykończenia tynkiem.
- Informacje na karcie nie stanowią oferty handlowej w rozumieniu art.60 kodeksu cywilnego.



J E M S A R C H I T E K T U R A