
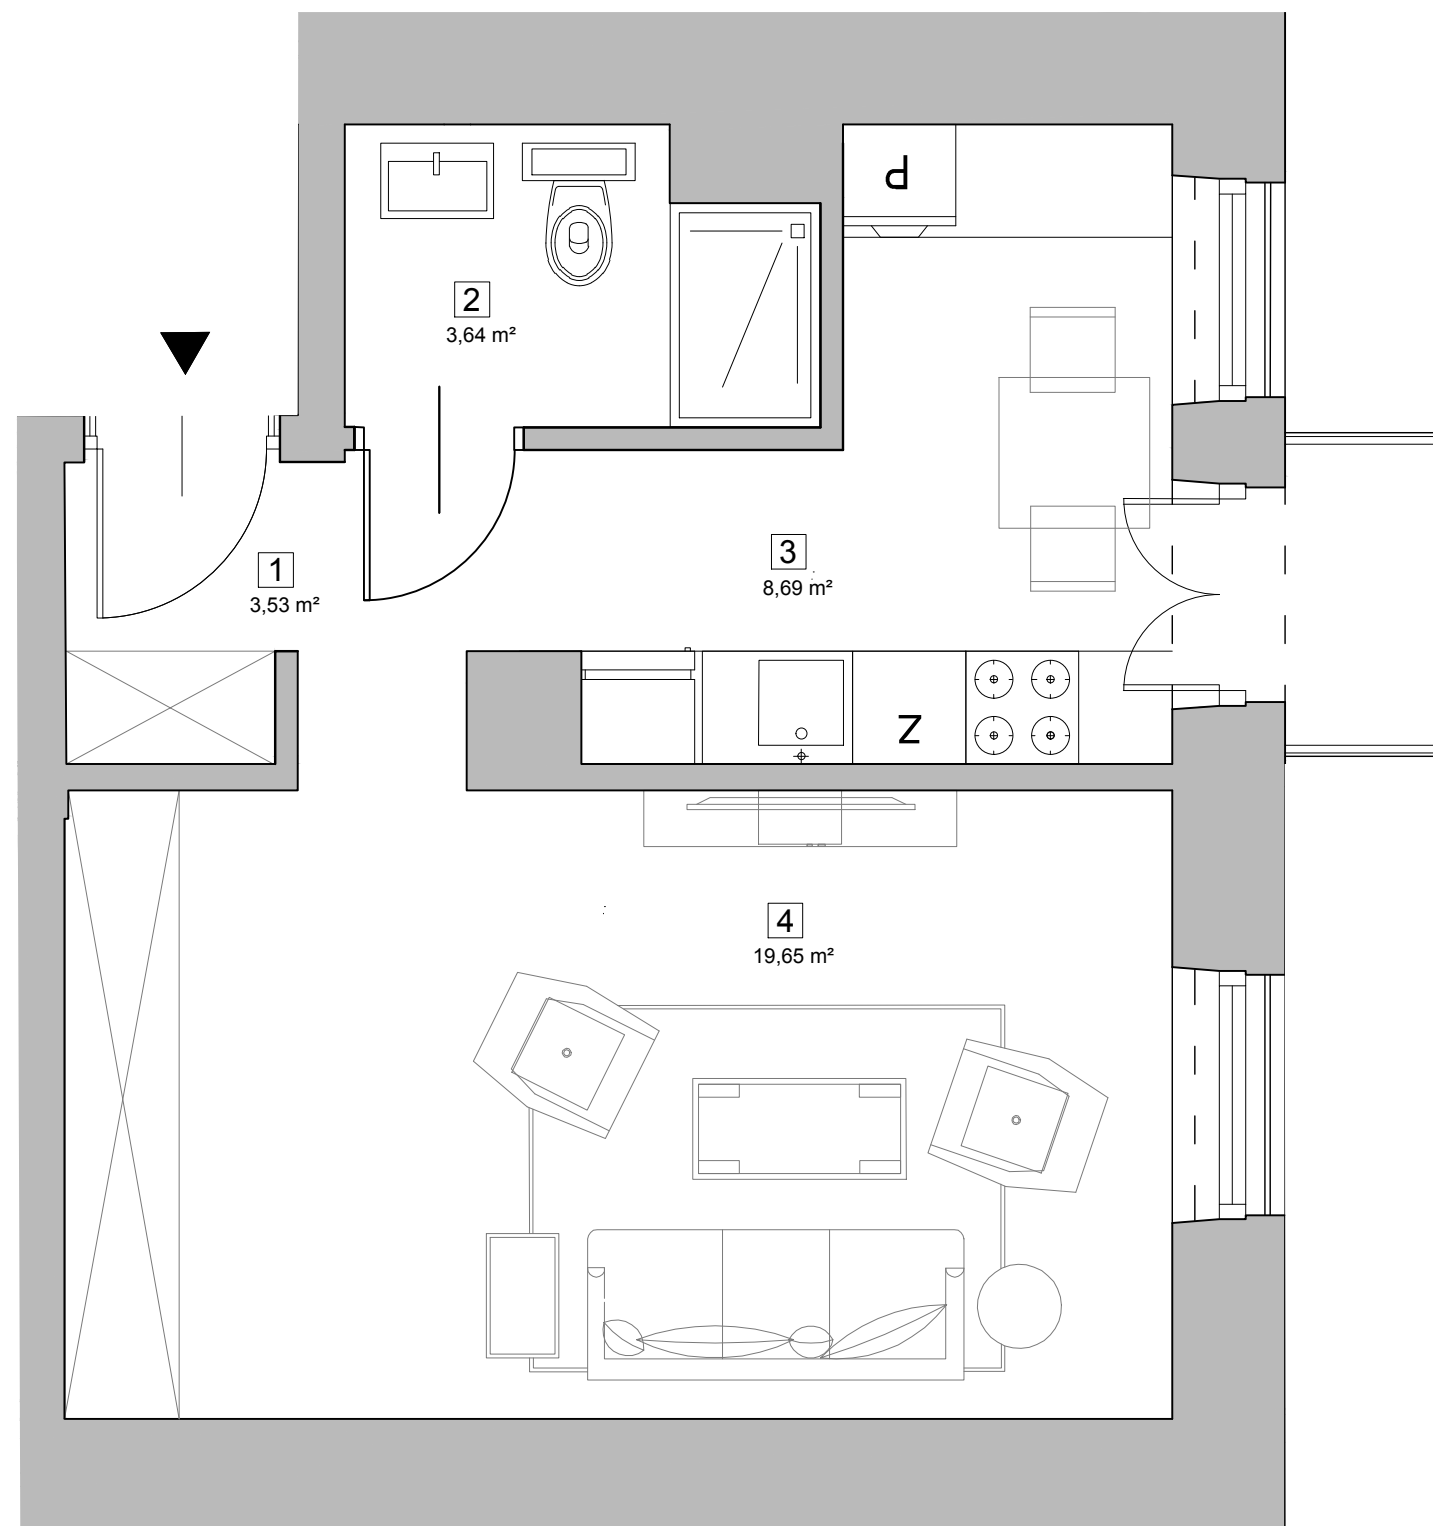


STRZELECKA 26


2C PARTNERS S.A.

UL. PRZY BAŻANTARNI 11/F

02-793 WARSZAWA

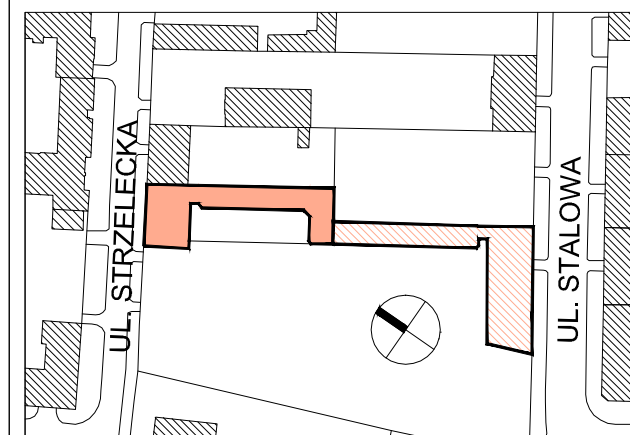


SCHEMAT II PIĘTRA

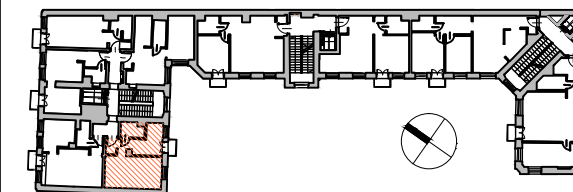

MIESZKANIE NR 2.5

lp.	nazwa pomieszczenia	pow.
1	hall	3,53 m ²
2	łazienka	3,64 m ²
3	kuchnia	8,69 m ²
4	pokój	19,65 m ²
SUMA		35,51 m ²

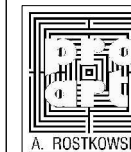

PROJEKTANT:

ul. Sniadeckich 10

00-656 Warszawa

Tel: (4822) 626 9505

Tel/Fax: (4822) 626 9504

Powierzchnia lokalu według normy PN-ISO 9836:1997

UWAGA: instalacje i wymiary zostały podane na podstawie projektu budowlanego i mogą ulec nieznacznym zmianom w projekcie wykonawczym