
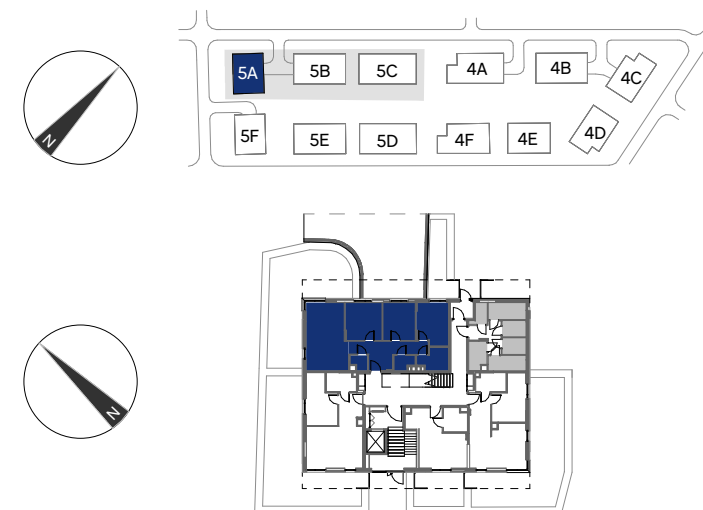


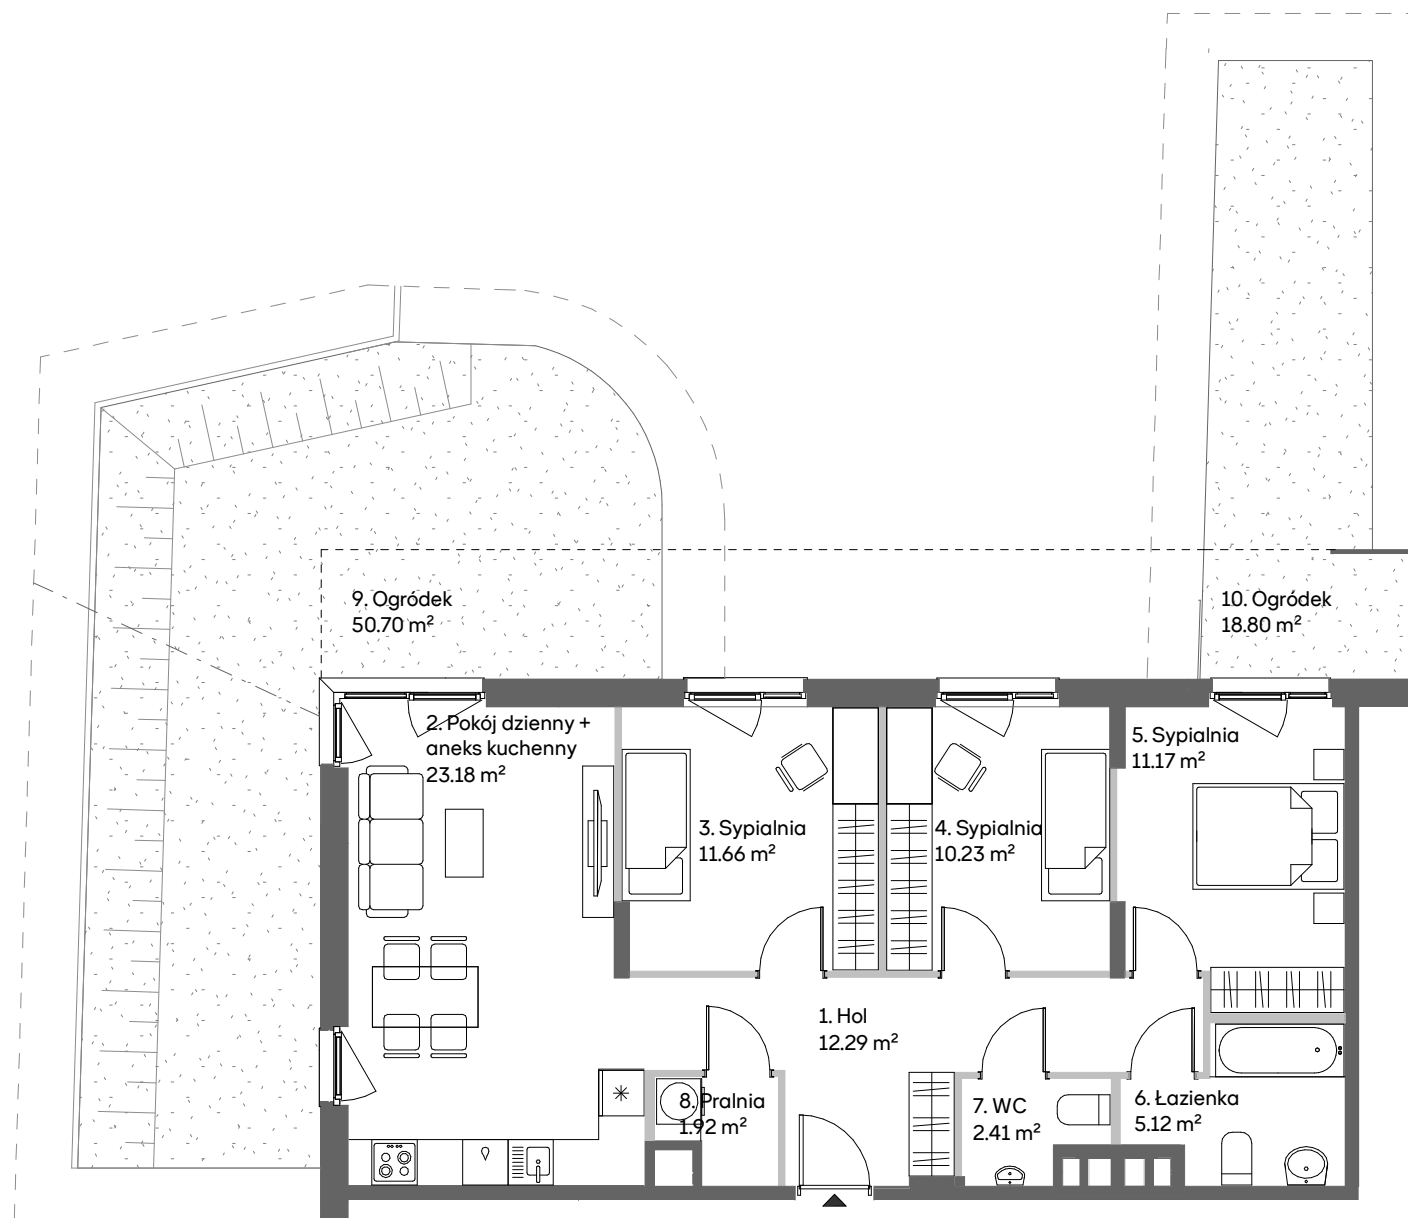

Mieszkanie	2
Nr roboczy	5A0002
Budynek	5A
Piętro	Parter

Zestawienie pomieszczeń		
nr pom.	nazwa	pow.
1	Hol	12.29 m²
2	Pokój dzienny + aneks kuchenny	23.18 m²
3	Sypialnia	11.66 m²
4	Sypialnia	10.23 m²
5	Sypialnia	11.17 m²
6	Łazienka	5.12 m²
7	WC	2.41 m²
8	Pralnia	1.92 m²

Suma	77.98 m²
Powierzchnia netto mieszkania	81.06 m²

9	Ogródek	50.70 m²
10	Ogródek	18.80 m²

Budynek 5A

Biuro sprzedaży mieszkań Skanska
mieszkaj@skanska.pl
mieszkaj.skanska.pl

Telefon
+48 22 509 99 99

Uwaga:
Urządzenia sanitarne i kuchenne, meble, drzwi wewnątrzlokalowe oraz materiały wykończeniowe podłóg nie stanowią wyposażenia lokali mieszkalnych. Rozmieszczenie wyposażenia przedstawiono jako przykładowe. Powierzchnie wyliczono zgodnie z normą PN-ISO 9836
Podane wymiary i powierzchnie mogą ulec niewielkim zmianom, rzeczywiste zostaną określone w dokumentacji powykonawczej na podstawie pomiarów dokonanych zgodnie z obowiązującymi przepisami.
Powierzchnia netto mieszkania uwzględnia powierzchnie zajmowane przez ściany działowe.

Legenda:
ściany z możliwością modyfikacji
ściany bez możliwości modyfikacji
ściana do wykonania przez nabywcę
murek oporowy
różnica poziomu terenu
trasa instalacji osiedlowej
obrys loggii



B B G K
ARCHITEKCI