



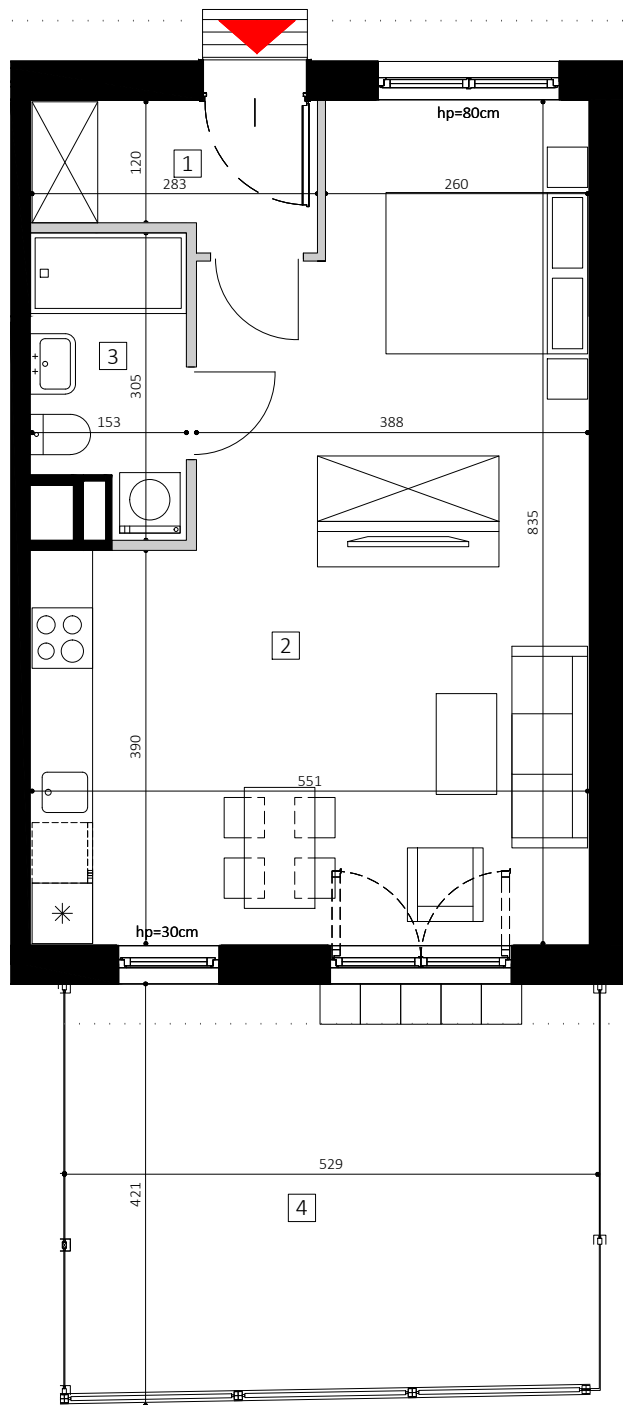


\*\* POWIERZCHNIA OGRÓDKA DO POTWIERDZENIA

skala 1:75 /format A4/

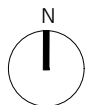

# CENTRAL HOUSE

MOKOTÓW / DOMANIEWSKA

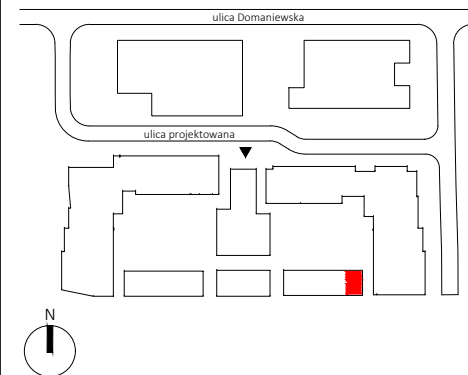

| PIĘTRO | KLATKA | NR MIESZKANIA |
|--------|--------|---------------|
| 0      | G      | 4             |

| POMIESZCZENIE               | POW. / m <sup>2</sup> |
|-----------------------------|-----------------------|
| 1 PRZEDSIONEK               | 3.96                  |
| 2 SALON Z ANEKSEM KUCHENNYM | 37.03                 |
| 3 ŁAZIENKA                  | 4.42                  |
| 4 OGRÓDEK **                | 21.42                 |

**POW. UŻYTKOWA\*** **45.41 m<sup>2</sup>**

**WYSOKOŚĆ POM. 2.83 m**

- PRZEDSTAWIONE WYPOSAŻENIE I WYKOŃCZENIE JEST PRZYKŁADOWE I STANOWI JEDYNIENIE JEDEN Z MOŻLIWYCH SPOSOBÓW ARANŻACJI.
- POWIERZCHNIA UŻYTKOWA\* LOKALU MIESZKALNEGO LICZONA ZGODNIE Z NORMĄ PN-ISO 9836 JEST POWIĘKSZONA O POWIERZCHNIĘ POD ŚCIANKAMI DZIAŁOWYMI.
- PLANOWANE POWIERZCHNIE, WYMIARY POMIESZCZEŃ, LOKALIZACJA PRZYBÓRÓW SANITARNYCH, ITP. ZOSTAŁY OPRACOWANE NA PODSTAWIE PROJEKTU BUDOWLANEGO, W ZWIĄZKU Z TYM MOGĄ ULEĆ NIEZNACZNEJ ZMIANIE W TRAKCIE PRAC BUDOWLANEYCH.
- WYSOKOŚĆ POMIESZCZENIA LICZONA JEST OD POZIOMU WYLEWKI DO SPÓDU STROPU ŻELBETOWEGO.
- W LOKALU MOGĄ WYSTĘPOWAĆ LOKALNE OBNIŻENIA STROPU ZE WZGLĘDU NA KONSTRUKCJĘ BUDYNKU LUB TRANSFERY INSTALACJI.
- DRZWI WEWNĘTRZNE, PRZYBORY SANITARNE ITP. NIE SĄ WYPOSAŻENIEM LOKALU, A ICH SCHEMAT UMIESZCZONO W CELACH INFORMACYJNYCH.
- NINIEJSZA KARTA MIESZKANIOWA MA CHARAKTER INFORMACYJNO-MARKETINGOWY I NIE STANOWI OFERTY HANDLOWEJ W ROZUMIENIU PRAWA - ART. 66 § 1 KODEKSU CYWILNEGO.

ARCHITEKT



**0.G.4**

DOŚWIADCZONY DEWELOPER



**05**