

POWIERZCHNIA MIESZKANIA

66,83 m²

6.1. PRZEDPOKÓJ	8,43m ²
6.2. ŁAZIENKA	3,82m ²
6.3. POKÓJ 1	12,34m ²
6.4. POKÓJ 2	11,11m ²
6.5. POKÓJ Z ANEKSEM	20,31m ²
6.6. POKÓJ 3	8,15m ²
6.7. WC	2,67m ²

POWIERZCHNIA DODATKOWA

6.8. BALKON	5,55m ²
-------------	--------------------


LOKAL MIESZKALNY NR 14 (A/M1/6)

BUDYNEK A


POWIERZCHNIA 66,83m²

ILOŚĆ POKOI 4

SCHEMAT LOKALIZACJI, SKALA 1:1500

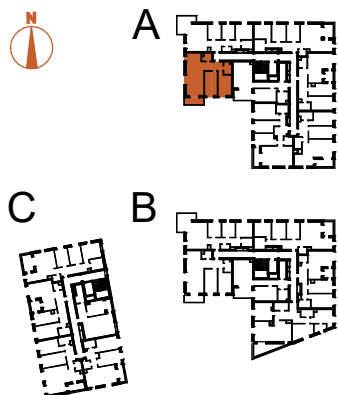

TĘTNOWSKI DEVELOPMENT SP. Z O.O.
UL. WROCŁAWSKA 80, 30-017 KRAKÓW
EMAIL: BIURO@TETNOWSKI.PL
TELEFON: 12 630 99 33

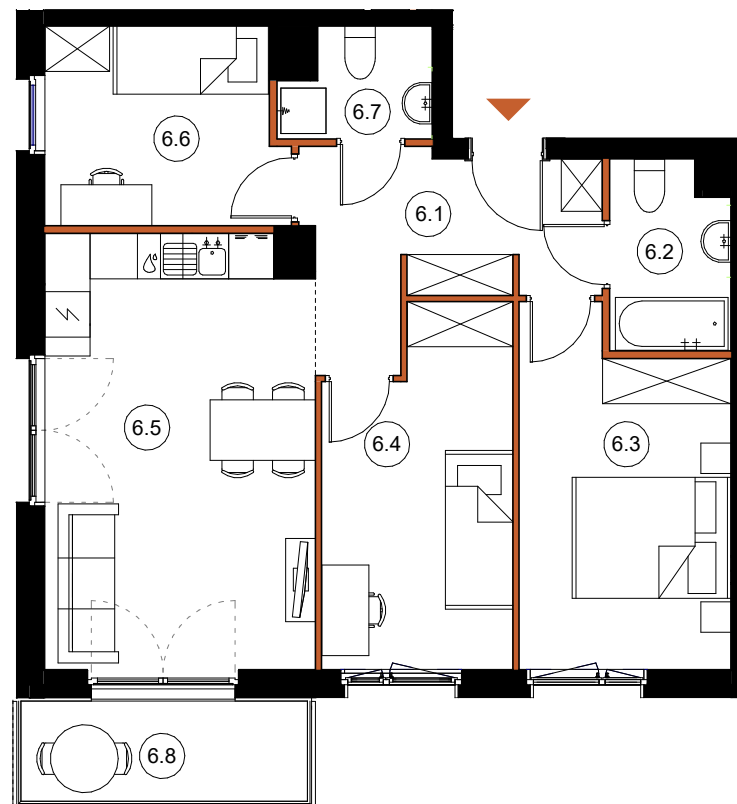

LEGENDA:

- ŚCIANY KONSTRUKCYJNE
- ŚCIANY DZIAŁOWE

ARANŻACJA WNETRZ JEST PRZYKŁADOWA
NINIEJSZA OFERTA MA CHARAKTER INFORMACYJNY I NIE STANOWI OFERTY HANDLOWEJ W ROZUMIENIU ART. 66 § 1 KODEKSU CYWILNEGO

UL. DROŻDŻOWA, KRAKÓW

1 PIĘTRO

SKALA 1:100