



AURA


WARSZEWO

MIESZKANIE B-12

61,28 m²

RZUT MIESZKANIA

SKALA 1:100

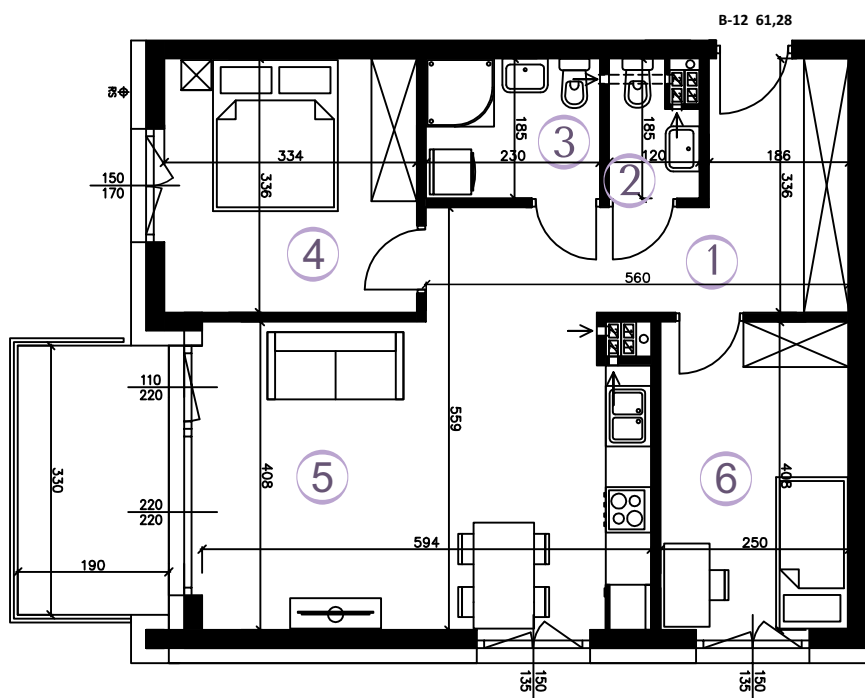


3 POKOJE
KIERUNEK

piętro
pd-zach.

① KORYTARZ	11,09 m ²
② TOALETA	1,79 m ²
③ ŁAZIENKA	4,09 m ²
④ POKÓJ	10,95 m ²
⑤ POKÓJ Z AN. KUCH.	23,42 m ²
⑥ POKÓJ	9,94 m ²

POWIERZCHNIA
UŻYTKOWA 61,28 m²

BALKON 6,27 m²

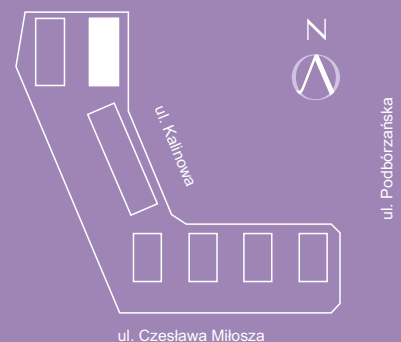

PLAN ZAGOSPODAROWANIA

Wizualizacja stanowi element poglądowy. Kolorystyka budynku może ulec zmianie. Rozmieszczenie mebli i przyborów oraz aranżacja pomieszczeń są poglądowe.

Biuro sprzedaży:
al. Wojska Polskiego 125
70-490 Szczecin

Godziny otwarcia:
poniedziałek – piątek
od 8:00 do 16:30

tel. 91 8 130 130
vastbouw.pl
info@vastbouw.pl

VAST
BOUW