

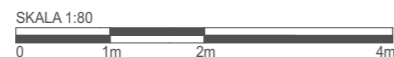


**PARTER**

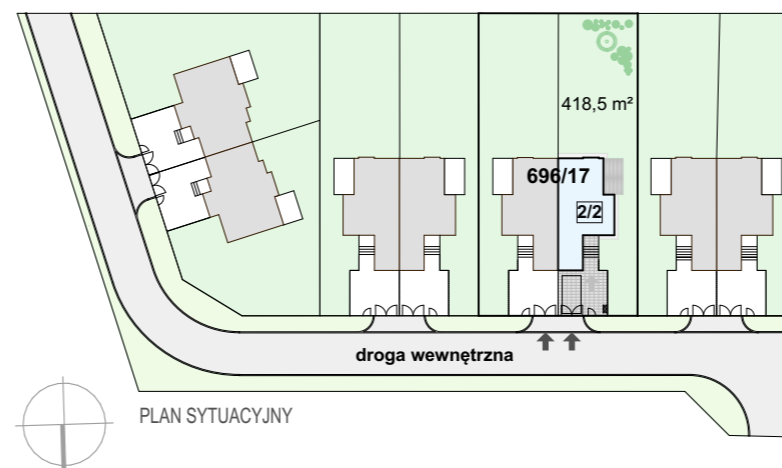

**PODDASZE**

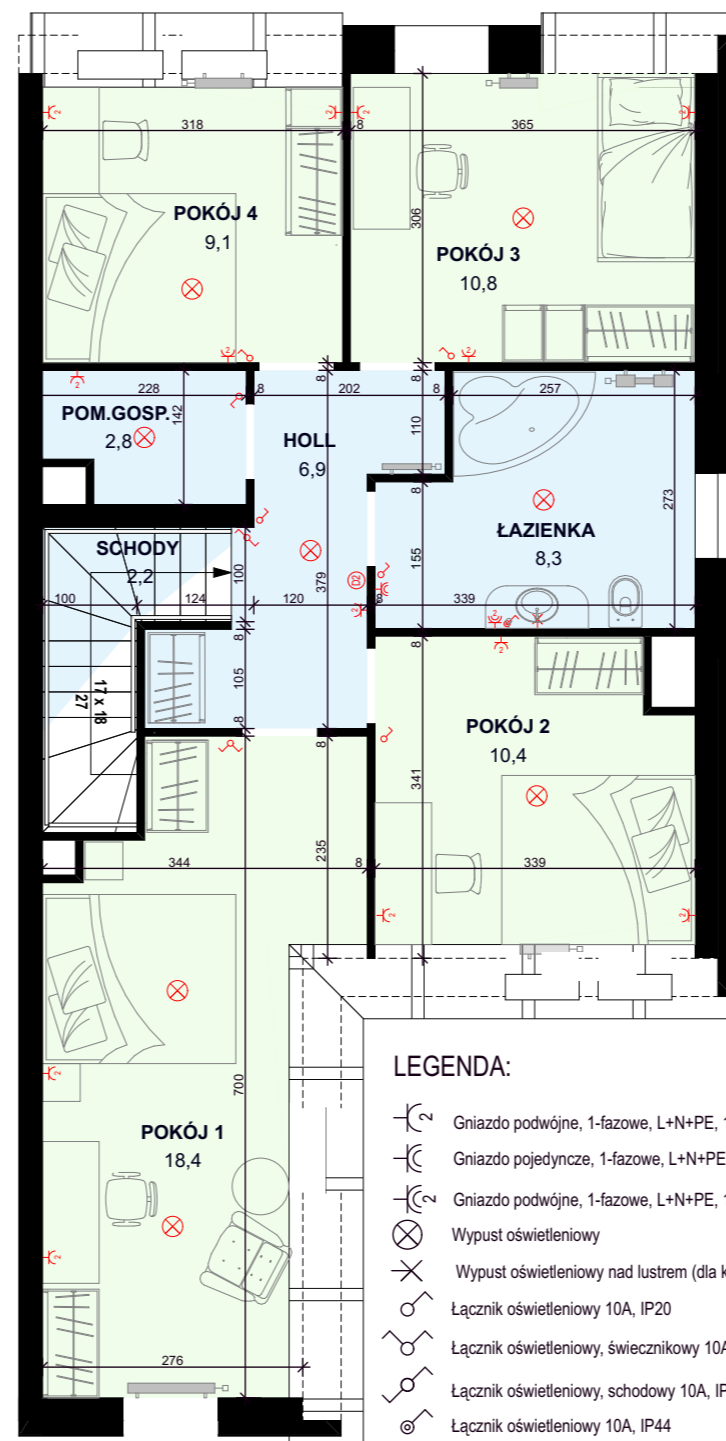

BUDYNEK MIESZKALNY JEDNORODZINNY

**LOKAL NR 2/2**

powierzchnia 135,4 m<sup>2</sup>, działka nr 696/17 o powierzchni 418,5 m<sup>2</sup>

Parter  
pow. 66,5 m<sup>2</sup>

Zestawienie powierzchni:

|          |                     |
|----------|---------------------|
| Holl     | 7,2 m <sup>2</sup>  |
| Schody   | 3,1 m <sup>2</sup>  |
| Łazienka | 3,4 m <sup>2</sup>  |
| Pokój    | 24,8 m <sup>2</sup> |
| Kuchnia  | 11,7 m <sup>2</sup> |
| Garaż    | 16,3 m <sup>2</sup> |

Razem 66,5 m<sup>2</sup>  
Ogród 275,3 m<sup>2</sup>

Poddasze  
pow. 68,9 m<sup>2</sup>

Zestawienie powierzchni:

|                     |                     |
|---------------------|---------------------|
| Holl                | 6,9 m <sup>2</sup>  |
| Schody              | 2,2 m <sup>2</sup>  |
| Pomieszczenie gosp. | 2,8 m <sup>2</sup>  |
| Łazienka            | 8,3 m <sup>2</sup>  |
| Pokój 1             | 18,4 m <sup>2</sup> |
| Pokój 2             | 10,4 m <sup>2</sup> |
| Pokój 3             | 10,8 m <sup>2</sup> |
| Pokój 4             | 9,1 m <sup>2</sup>  |

Razem 68,9 m<sup>2</sup>



Dział Sprzedaży i Marketingu

tel: 61 84 64 060  
www.agrobex.pl



PANTA RHEI

ul. Cypriana Norwida 13  
60-867 Poznań

michal.lewinski@pantarhei.pl  
tel: +48 601 767 002

NINIEJSZE DANE SĄ POGLĄDOWE I MOGĄ ODBIEGAĆ OD OSTATECZNEGO PROJEKTU REALIZACYJNEGO