
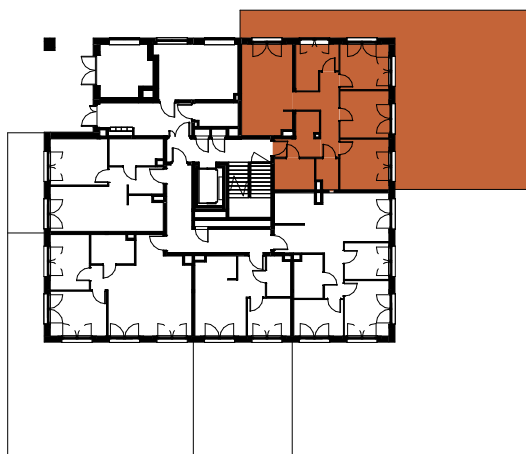


POWIERZCHNIA


01	PRZEDPOKÓJ	6,36m ²
02	SALON Z ANEKSEM KUCHENNYM	20,17m ²
03	ŁAZIENKA	5,47m ²
04	SYPIALNIA	9,73m ²
05	POKÓJ	10,77m ²
06	POKÓJ	10,06m ²
07	POKÓJ	6,97m ²
08	WC	2,78m ²
09	KOMUNIKACJA	9,05m ²

SUMA POWIERZCHNI **81,36m²**

01 OGRÓDEK 123,76m²

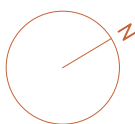

SCHEMAT KONDYGNACJI

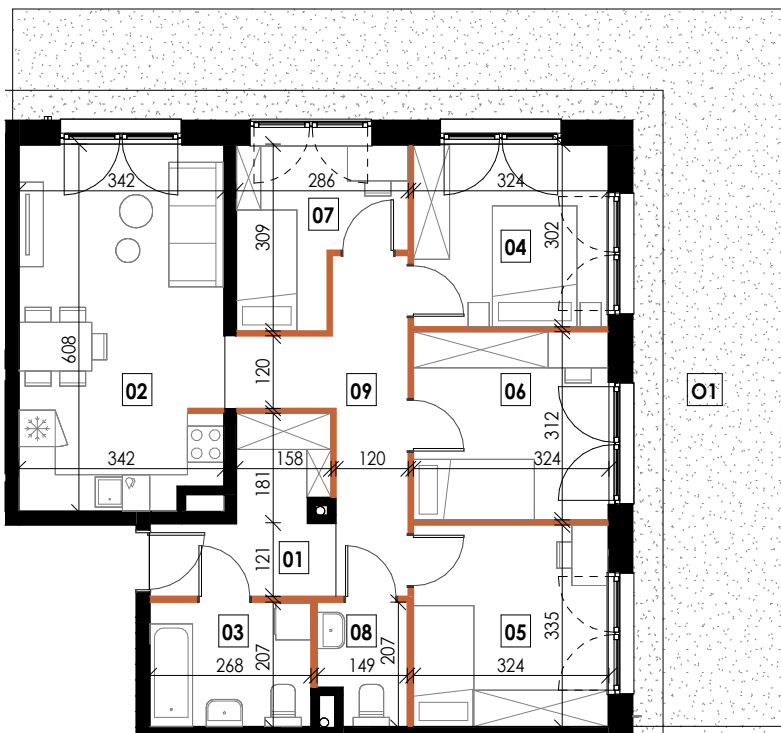

0m 1m 2m 3m 4m 5m

Biuro Sprzedaży

RZUT MIESZKANIA | SKALA 1:125

ul. Siemieńskiego 20/LU68,
35-234 Rzeszów
+48 17 281 71 90
www.osiedlestrefakomfortu.pl

MWM
www.mwmarchitekci.pl

Karta mieszkania przedstawia układ funkcjonalno-przestrzenny wynikający z projektu budowlanego. Zarówno wymiary pomieszczenia, ich ostateczna powierzchnia, lokalizacja urządzeń i instalacji wewnętrznych mogą ulec zmianom, będącym wynikiem modyfikacji technicznych powstałych w trakcie realizacji prac budowlanych. Pomiar powierzchni mieszkania został opracowany przy uwzględnieniu Normy PN-ISO 9836.