

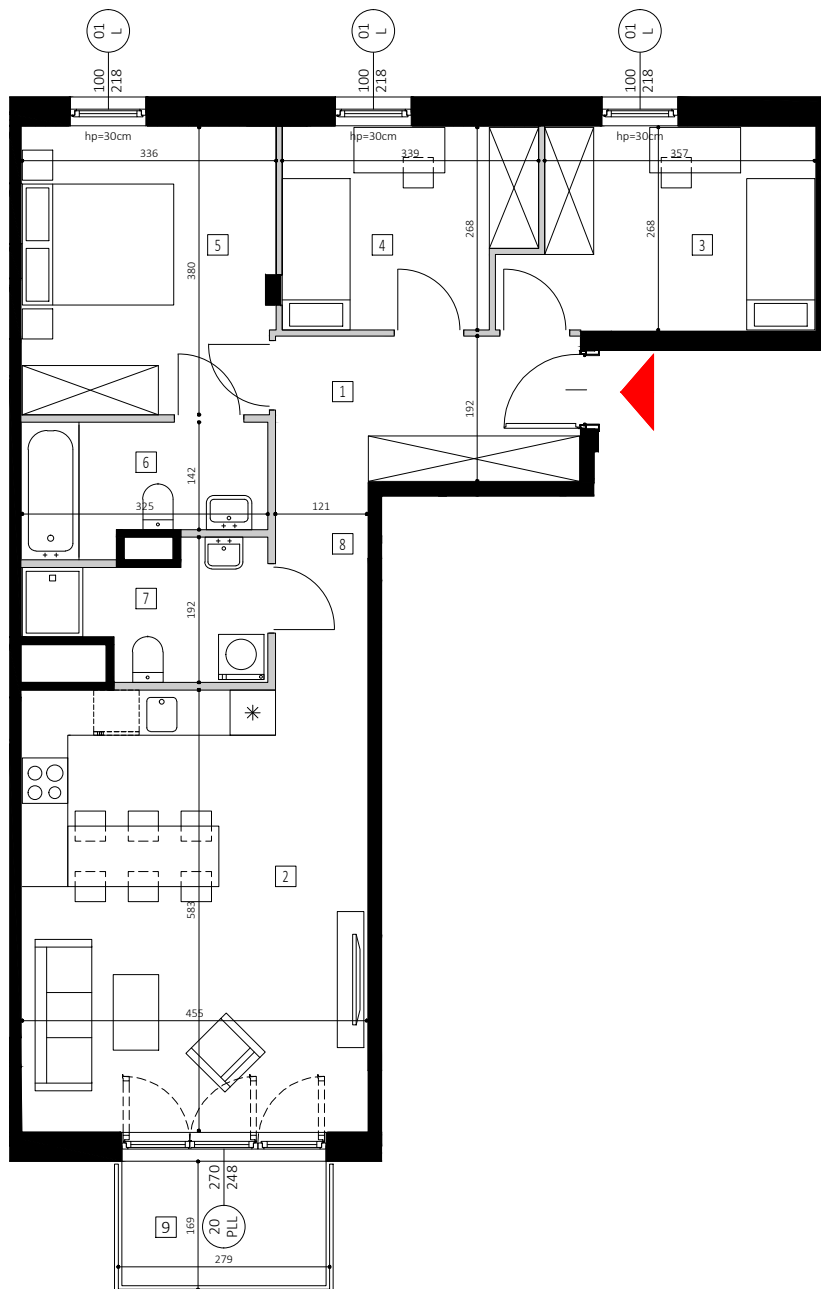


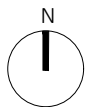

skala 1:100 /format A4/
0 1m 2m 3m 4m 5m

CENTRAL HOUSE

MOKOTÓW / DOMANIEWSKA

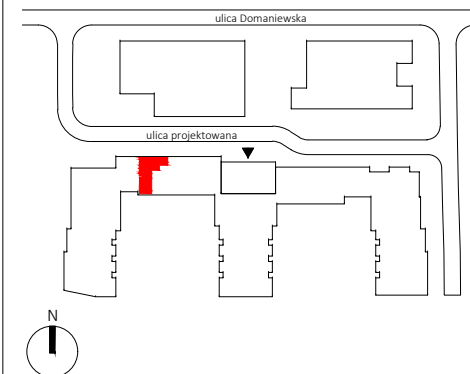

PIĘTRO	KLATKA	NR MIESZKANIA
5	B	5

POMIESZCZENIE	POW. / m ² /
1 PRZEDPOKÓJ	7.97
2 SALON Z ANEKSEM KUCHENNYM	26.72
3 SYPIALNIA	10.40
4 SYPIALNIA	8.72
5 SYPIALNIA	12.88
6 ŁAZIENKA	5.46
7 ŁAZIENKA	4.99
8 KOMUNIKACJA	3.41
9 BALKON	4.74

POW. UŻYTKOWA* 80.55 m²

WYSOKOŚĆ POM. 2.75 m

- PRZEDSTAWIONE WYPOSAŻENIE I WYKOŃCZENIE JEST PRZYKŁADOWE I STANOWI JEDYNE JEDEN Z MOŻLIWYCH SPOSOBÓW ARANŻACJI.
- POWIERZCHNIA UŻYTKOWA* LOKALU MIESZKALNEGO LICZONA ZGODNIE Z NORMĄ PN-ISO 9836 JEST POWIERZCHNIĄ O POWIERZCHNI POD ŚCIANAMI DZIAŁOWYMI.
- PLANOWANE POWIERZCHNIE, WYMIARY POMIESZCZEŃ, LOKALIZACJA PRZEBORÓW SANITARNYCH, ITP. ZOSTAŁY OPRACOWANE NA PODSTAWIE PROJEKTU BUDOWLANEGO, W ZWIĄZKU Z TYM MOGĄ ULEĆ NIEZNACZNEJ ZMIANIE W TRAKCIE PRAC BUDOWLANYCH.
- WYSOKOŚĆ POMIESZCZENIA LICZONA JEST OD POZIOMU WYLEWKI DO SPÓDU STROPU ŻELBETOWEGO.
- W LOKALU MOGĄ WYSTĘPOWAĆ LOKALNE OBNIŻENIA STROPU ZE WZGLĘDU NA KONSTRUKCJĘ BUDYNKU LUB INSTALACJE PROWADZONE W OBLUDOWIE.
- DRZWI WEWNĘTRZNE, PRZEBORY SANITARNE ITP. NIE SĄ WYPOSAŻENIEM LOKALU, A ICH SCHEMAT UMIESZCZONO W CELACH INFORMACYJNYCH.
- NINIEJSZA KARTA MIESZKANIOWA MA CHARAKTER INFORMACYJNO-MARKETINGOWY I NIE STANOWI OFERTY HANDLOWEJ W ROZUMIENIU PRAWA - ART. 66 § 1 KODEKSU CYWILNEGO.



ARCHITEKT

DOŚWIADCZONY DEWELOPER



5.B.5

04