


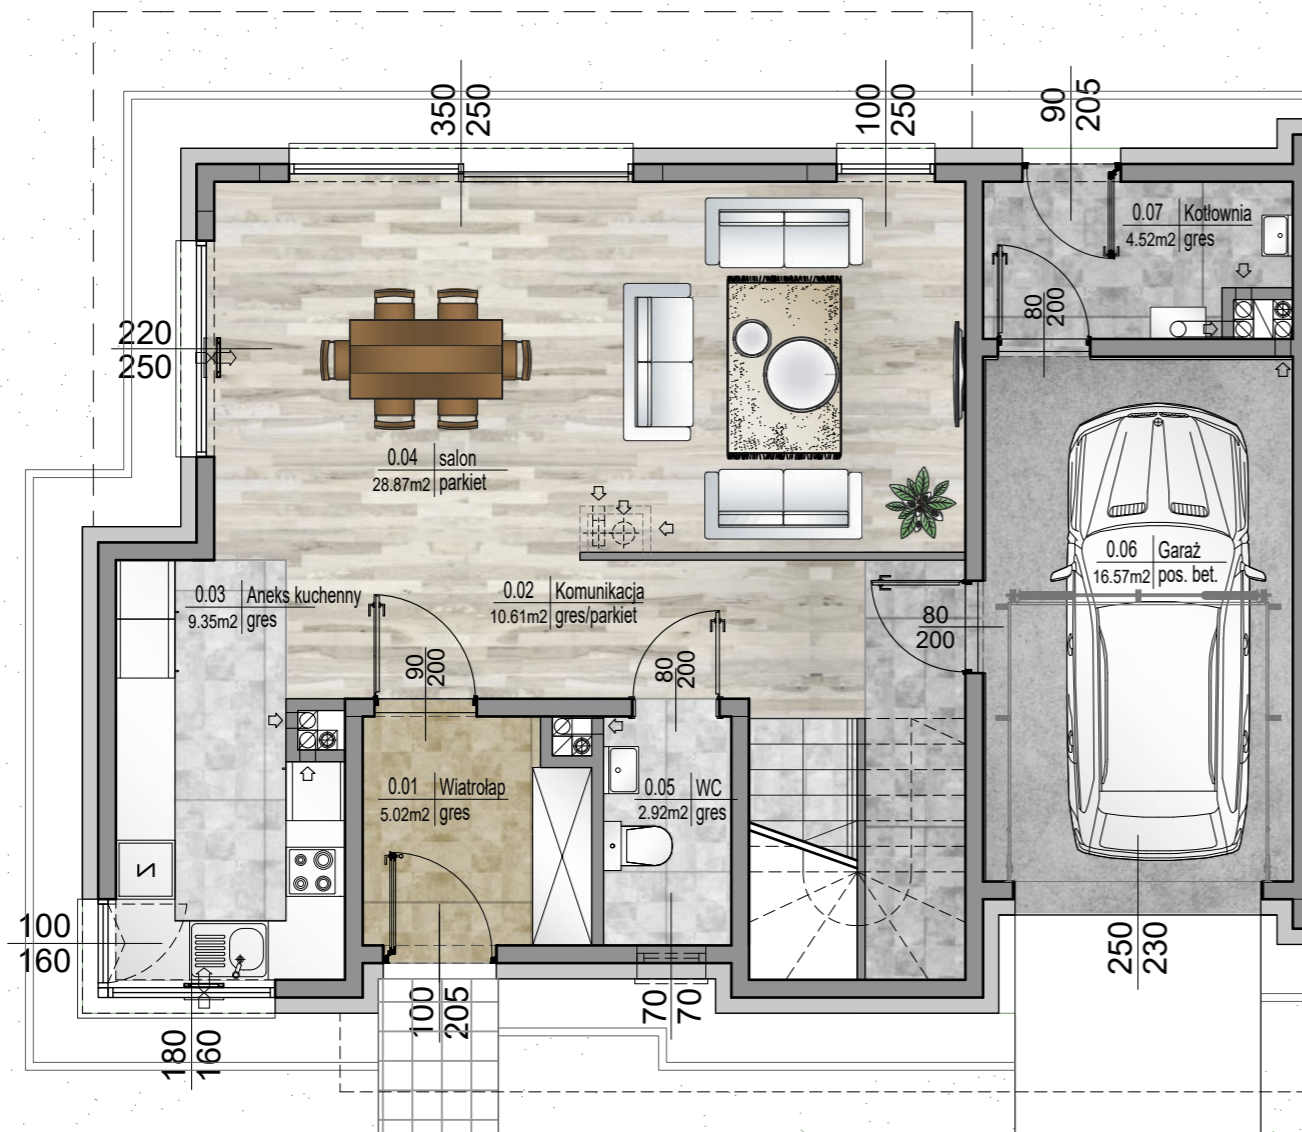


RZUT PARTERU



RZUT I PIĘTRA



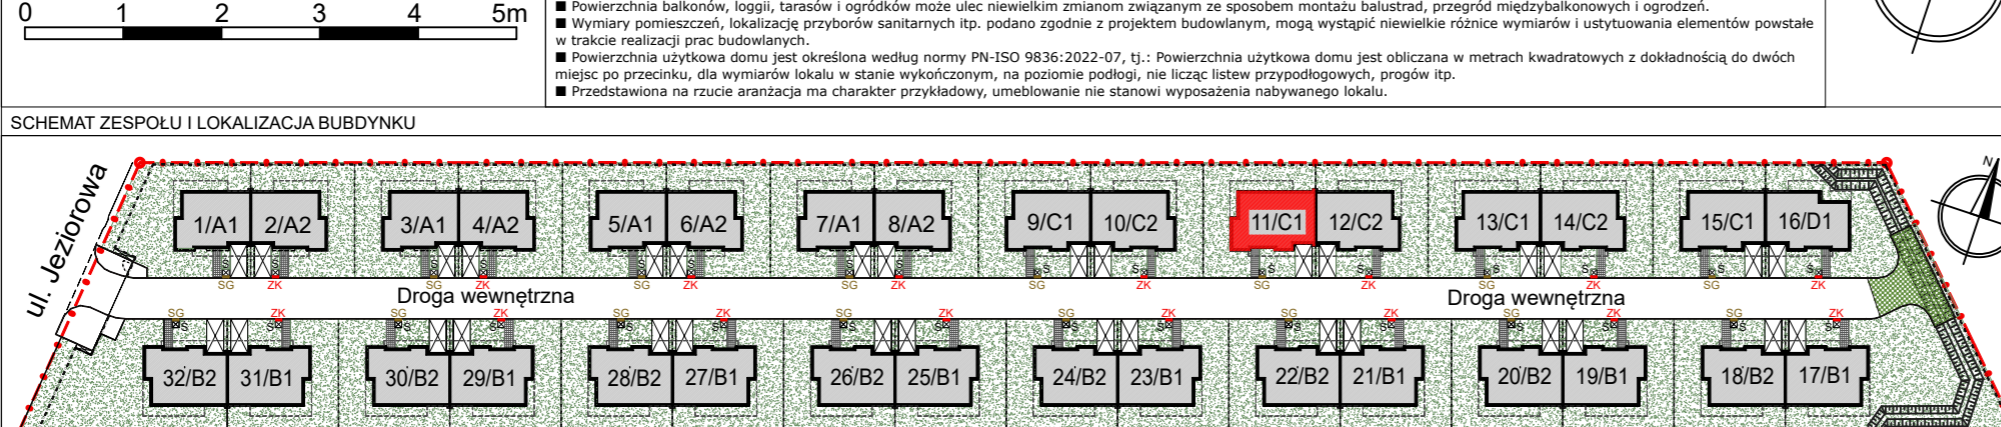NUMER DOMU DOM NR 11/C1	POWIERZCHNIE UŻYTKOWE POW. UŻYTKOWA KONDYGNACJI PARTERU - 77,86m ² POW. UŻYTKOWA KONDYGNACJI I PIĘTRA - 81,56m ²	STRONA ŚWIATA 
SKALA RYSUNKU 	UWAGI <ul style="list-style-type: none"> ■ Podane powierzchnie i wymiary mogą ulec niewielkim zmianom wynikającym z realizacji obiektu. ■ Wygląd budynku, jego części oraz zagospodarowanie terenu mogą nieznacznie ulec zmianie na etapie realizacji obiektu. Zmianie nie ulegną natomiast istotne cechy świadczące o funkcjonalności budynku. ■ Powierzchnia balkonów, loggii, tarasów i ogródków może ulec niewielkim zmianom związanym ze sposobem montażu balustrad, przegród międzybalkonowych i ogrodzeń. ■ Wymiary pomieszczeń, lokalizację przyborów sanitarnych itp. podano zgodnie z projektem budowlanym, mogą wystąpić niewielkie różnice wymiarów i ustykuowania elementów powstałe w trakcie realizacji prac budowlanych. ■ Powierzchnia użytkowa domu jest określona według normy PN-ISO 9836:2022-07, tj.: Powierzchnia użytkowa domu jest obliczana w metrach kwadratowych z dokładnością do dwóch miejsc po przecinku, dla wymiarów lokalu w stanie wykończonym, na poziomie podłogi, nie licząc listew przypodłogowych, progów itp. ■ Przedstawiona na rzucie aranżacja ma charakter przykładowy, umeblowanie nie stanowi wyposażenia nabywanego lokalu. 	
SCHEMAT ZESPOŁU I LOKALIZACJA BUDYNKU		
		

INWESTOR
 B J M Development M.Smater, R.Siczek, D.Welik Sp. K.
 Biuro Sprzedaży
 ul. Klimontowska 26/48A, 04-672 Warszawa
 Tel./fax. (22) 815-36-20
 www.bjm-development.pl
 e-mail: biuro@bjm-development.pl

BJM DEVELOPMENT

NAZWA INWESTYCJI
JEZIOROWA PRESTIGE HOUSE

TEMAT
 BUDOWA 32 BUDYNKÓW MIESZKALNYCH JEDNORODZINNYCH W ZABUDOWIE BLIŹNIACZEJ NA DZ. EW. NR 13/4 Z OBRĘBĄ 3-13-35 POŁOŻONEJ PRZY UL. JEZIOROWEJ NA TERENIE DZIELNICY WAWER W WARSZAWIE

TYTUŁ
 KARTA KATALOGOWA I ARANŻACJA POMIESZCZEŃ

PROJEKTANT
JPARCHITEKCI
 PRACOWNIA ARCHITEKTONICZNA
 JAKUB SZATKOWSKI PAWEŁ ZAWADZKI
 tel. 501 167 320, 501 051 524 ul. Krypska 25 lok. U3 04-082 Warszawa
 tel. 22 224 70 76