

INWESTOR:
MARYSIN APM sp. z o.o.
ul. Bartycka 63 A lok. 25
00-716 Warszawa

INWESTYCJA:
BUDYNEK MIESZKALNY WIELORODZINNY
Z USŁUGAMI W PARTERZE I GARAŻEM
PODZIEMNYM W WARSZAWIE,
W DZIELNICY WAWER,
DZ.EW.NR 38/8 Z OBR. 3-07-15




ETAP II



NUMER MIESZKANIA	37
PIĘTRO	+5
LICZBA POKOI	3
POWIERZCHNIA UŻYTKOWA	60,1 m ²

01. HOL	7,25 m ²
02. SYPIALNIA 1	10,01 m ²
03. SYPIALNIA 2	12,61 m ²
04. ŁAZIENKA	4,03 m ²
05. POKÓJ DZIENNY Z AN. KUCHENNYM	25,25 m ²
06. POWIERZCHNIA ŚCIAN DZIAŁOWYCH*	0,96 m ²
07. BALKON	4,34 m ²

* Powierzchnia ścianek działowych nadających się do demontażu wg przykładowej aranżacji przedstawionej na rysunku

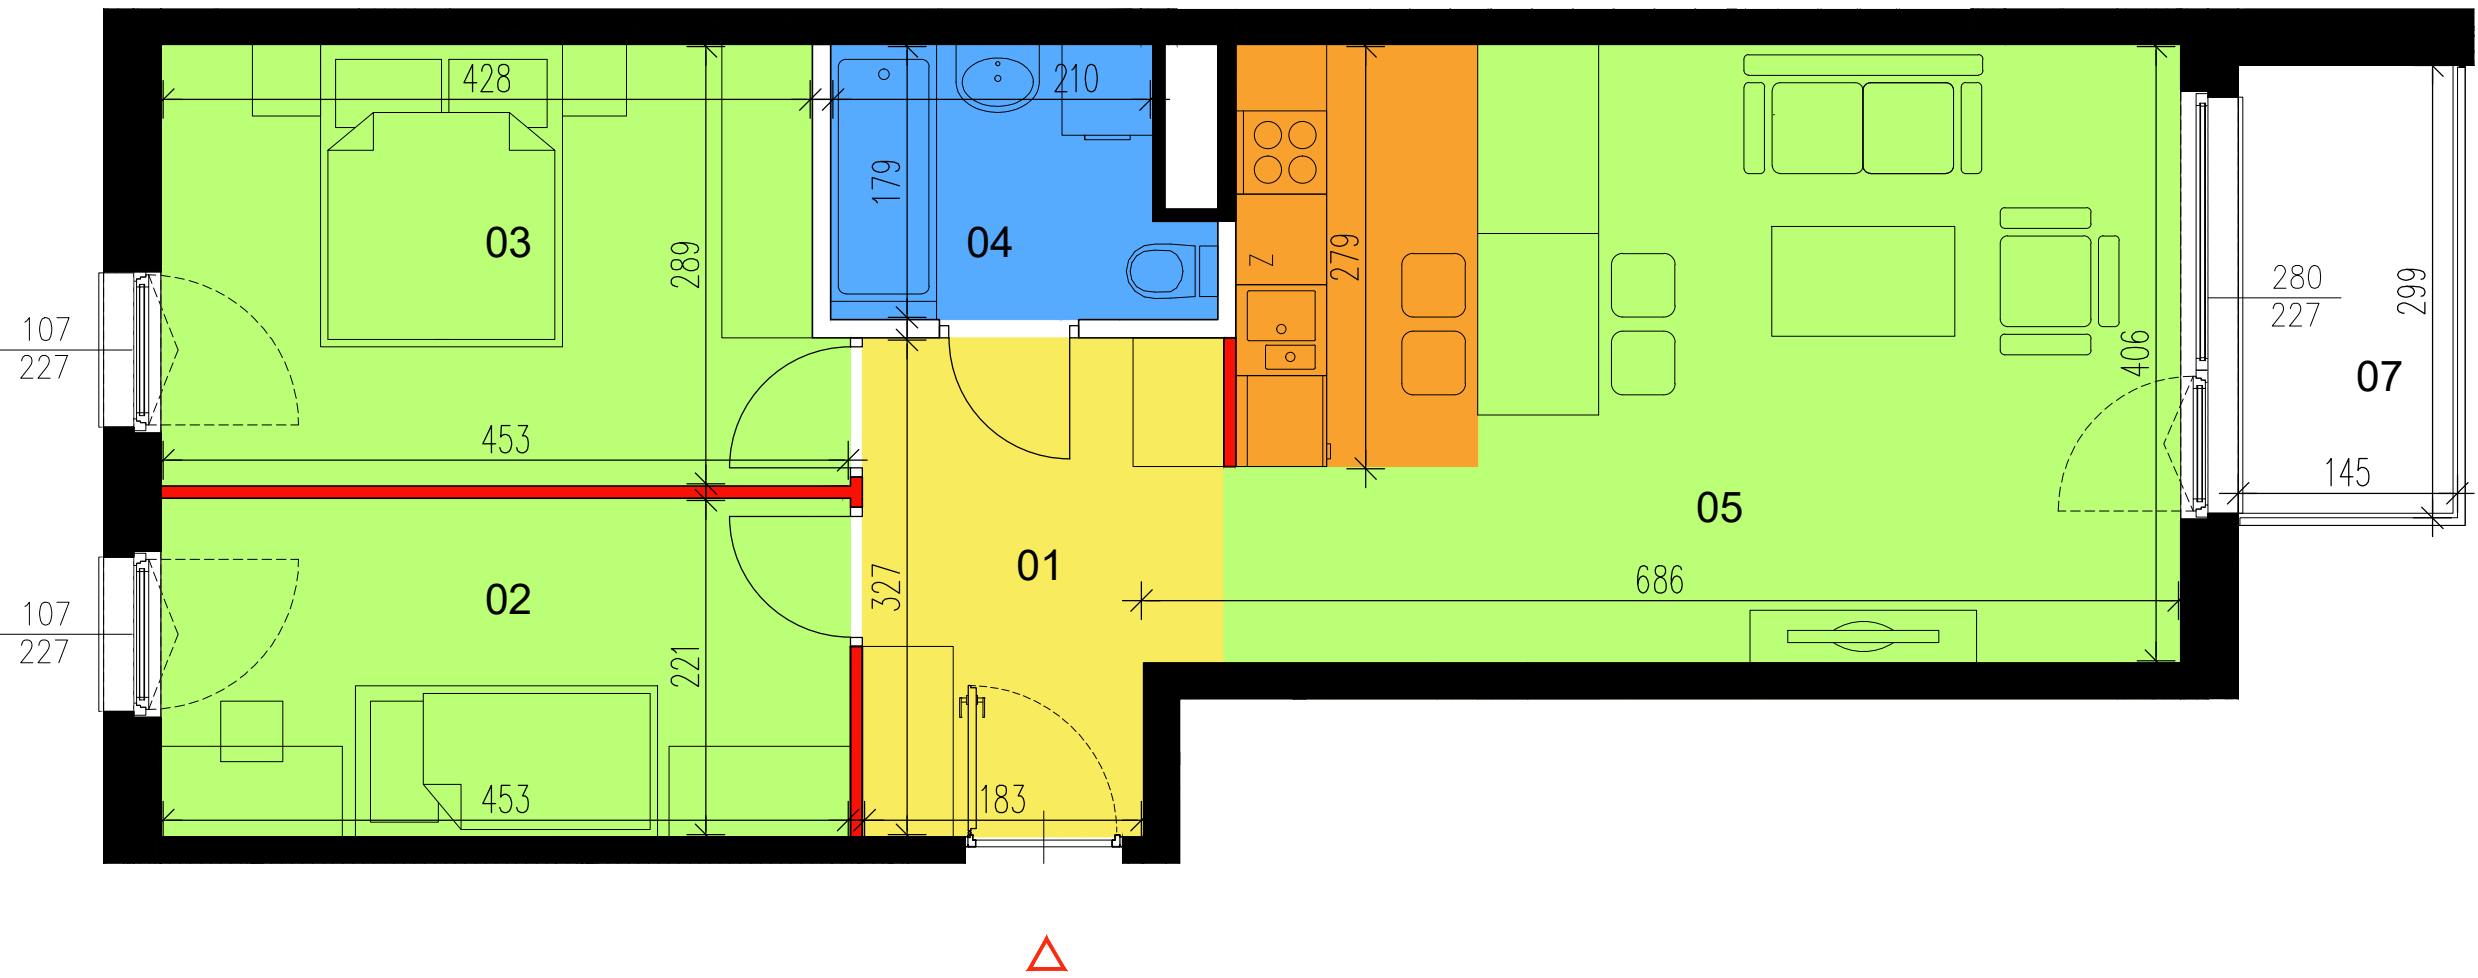

SKALA 1:50 (przy wydruku w formacie A3)

KIERUNEK PÓŁNOCY:

UWAGI:

1. Powierzchnie pomieszczeń oraz wymiary podano z uwzględnieniem tynków.

2. Powierzchnia użytkowa lokalu liczona zgodnie z zasadami zawartymi w Polskiej Normie PN-ISO 9836: 1997. Do powierzchni użytkowej lokalu wlicza się powierzchnię elementów nadających się do demontażu (rury, kanały, ścianki działowe). Nie są wliczane powierzchnie otworów na drzwi i okna, nisze w elementach zamykających oraz ściany nienadające się do demontażu.

3. Rysunek opracowano na podstawie projektu wykonawczego.

4. Powierzchnie i wymiary mogą ulec niewielkim zmianom wynikającym z realizacji obiektu.

5. Wysokość pomieszczeń od szlichty do powierzchni wykończonego sufitu wynosi nie mniej niż 265cm.

6. Przedstawiona na rzucie aranżacja lokalu mieszkalnego ma charakter przykładowy. Rozmieszczenie urządzeń sanitarnych i kuchennych może ulec zmianie.

7. Drzwi wewnętrzne, meble, urządzenia sanitarne i kuchenne nie stanowią elementu wyposażenia lokalu mieszkalnego.

8. Na rysunku nie pokazano rozprowadzeń instalacyjnych.

LEGENDA:

Ściana konstrukcyjna, lub ściana pionu instalacyjnego (brak możliwości ingerencji w geometrię)

Ściana działowa, nadająca się do ewentualnego demontażu

Ściana działowa, brak możliwości demontażu (brak możliwości rezygnacji z łazienki oraz z kuchni w mieszkaniu jednopokojowym)

Wymiary okna szer. wys.

Drzwi wejściowe do mieszkania

Obrys balkonu powyżej

DATA: LISTOPAD 2018

PROJEKTANT:

Kruszewski Architekci Sp. z o.o.
ul. Rakowiecka 45/11
02-528 Warszawa