


PARTER v.0

POWIERZCHNIA: 45,30 m²

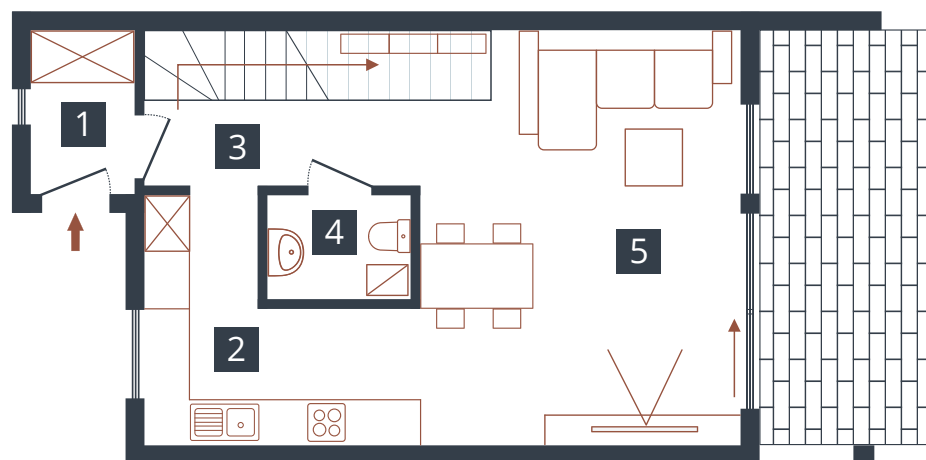

Wykaz pomieszczeń:

1. Wiatrołap: 2,88 m²
2. Kuchnia: 8,66 m²
3. Kl. schodowa: 4,15 m²
4. WC: 2,46 m²
5. Salon: 27,15 m²

SKALA 1:100

0 1 2 3 4 5m



TEFRA HOUSE

Sp. z o.o. Sp. k.
www.tefrahouse.pl

Niniejsza karta nie stanowi oferty w rozumieniu przepisów Kodeksu Cywilnego i ma charakter poglądowy.

ul. Starołęcka 57d
61-361 Poznań

biuro@tefrahouse.pl
www.zielonekamionki.pl

616 698 583
616 698 582