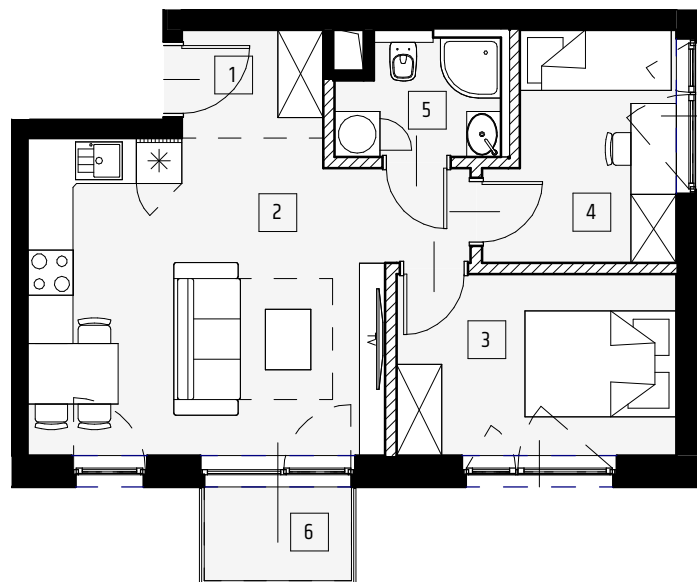
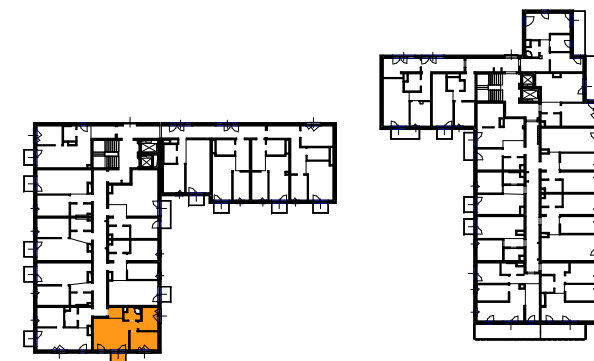
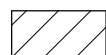


Rzut lokalu
skala 1:100

Lokal nr 19

Budynek:
BPoziom:
2 PiętroLiczba pokoi:
3

1 Przedpokój	2,67 m ²
2 Pokój dzienny z aneksem kuchennym	20,95 m ²
3 Sypialnia	8,88 m ²
4 Sypialnia	7,00 m ²
5 Łazienka	3,52 m ²
Powierzchnia użytkowa mieszkania	43,02 m ²
6 Balkon	2,42 m ²

Schemat zabudowy
skala 1:1000ŚCIANY
DEMONTOWALNEŚCIANY
NIEDEMONTOWALNE

1. Pomiar lokalu dokonany zgodnie z polską normą PN-ISO 9836_2015. Powierzchnia pod ścianami działowymi nie jest wliczana do powierzchni użytkowej mieszkania.

2. Obmiary dokonane w świetle przegród ograniczających w stanie całkowicie wykończonym, przy uwzględnieniu tynków i okładzin o grubości 1,5 cm, na poziomie podłogi bez uwzględnienia listew przypodłogowych, progów itp.

3. W toku budowy mogą wystąpić różnice w stosunku do stanu wynikającego z projektu, wynikające ze specyfikacji prac budowlanych.

4. Wyposażenie i wykończenie lokalu stanowi przykładową aranżację, która nie jest wiążąca lecz ma znaczenie dla lokalizacji przebiegu instalacji i ich zakończeń.

