



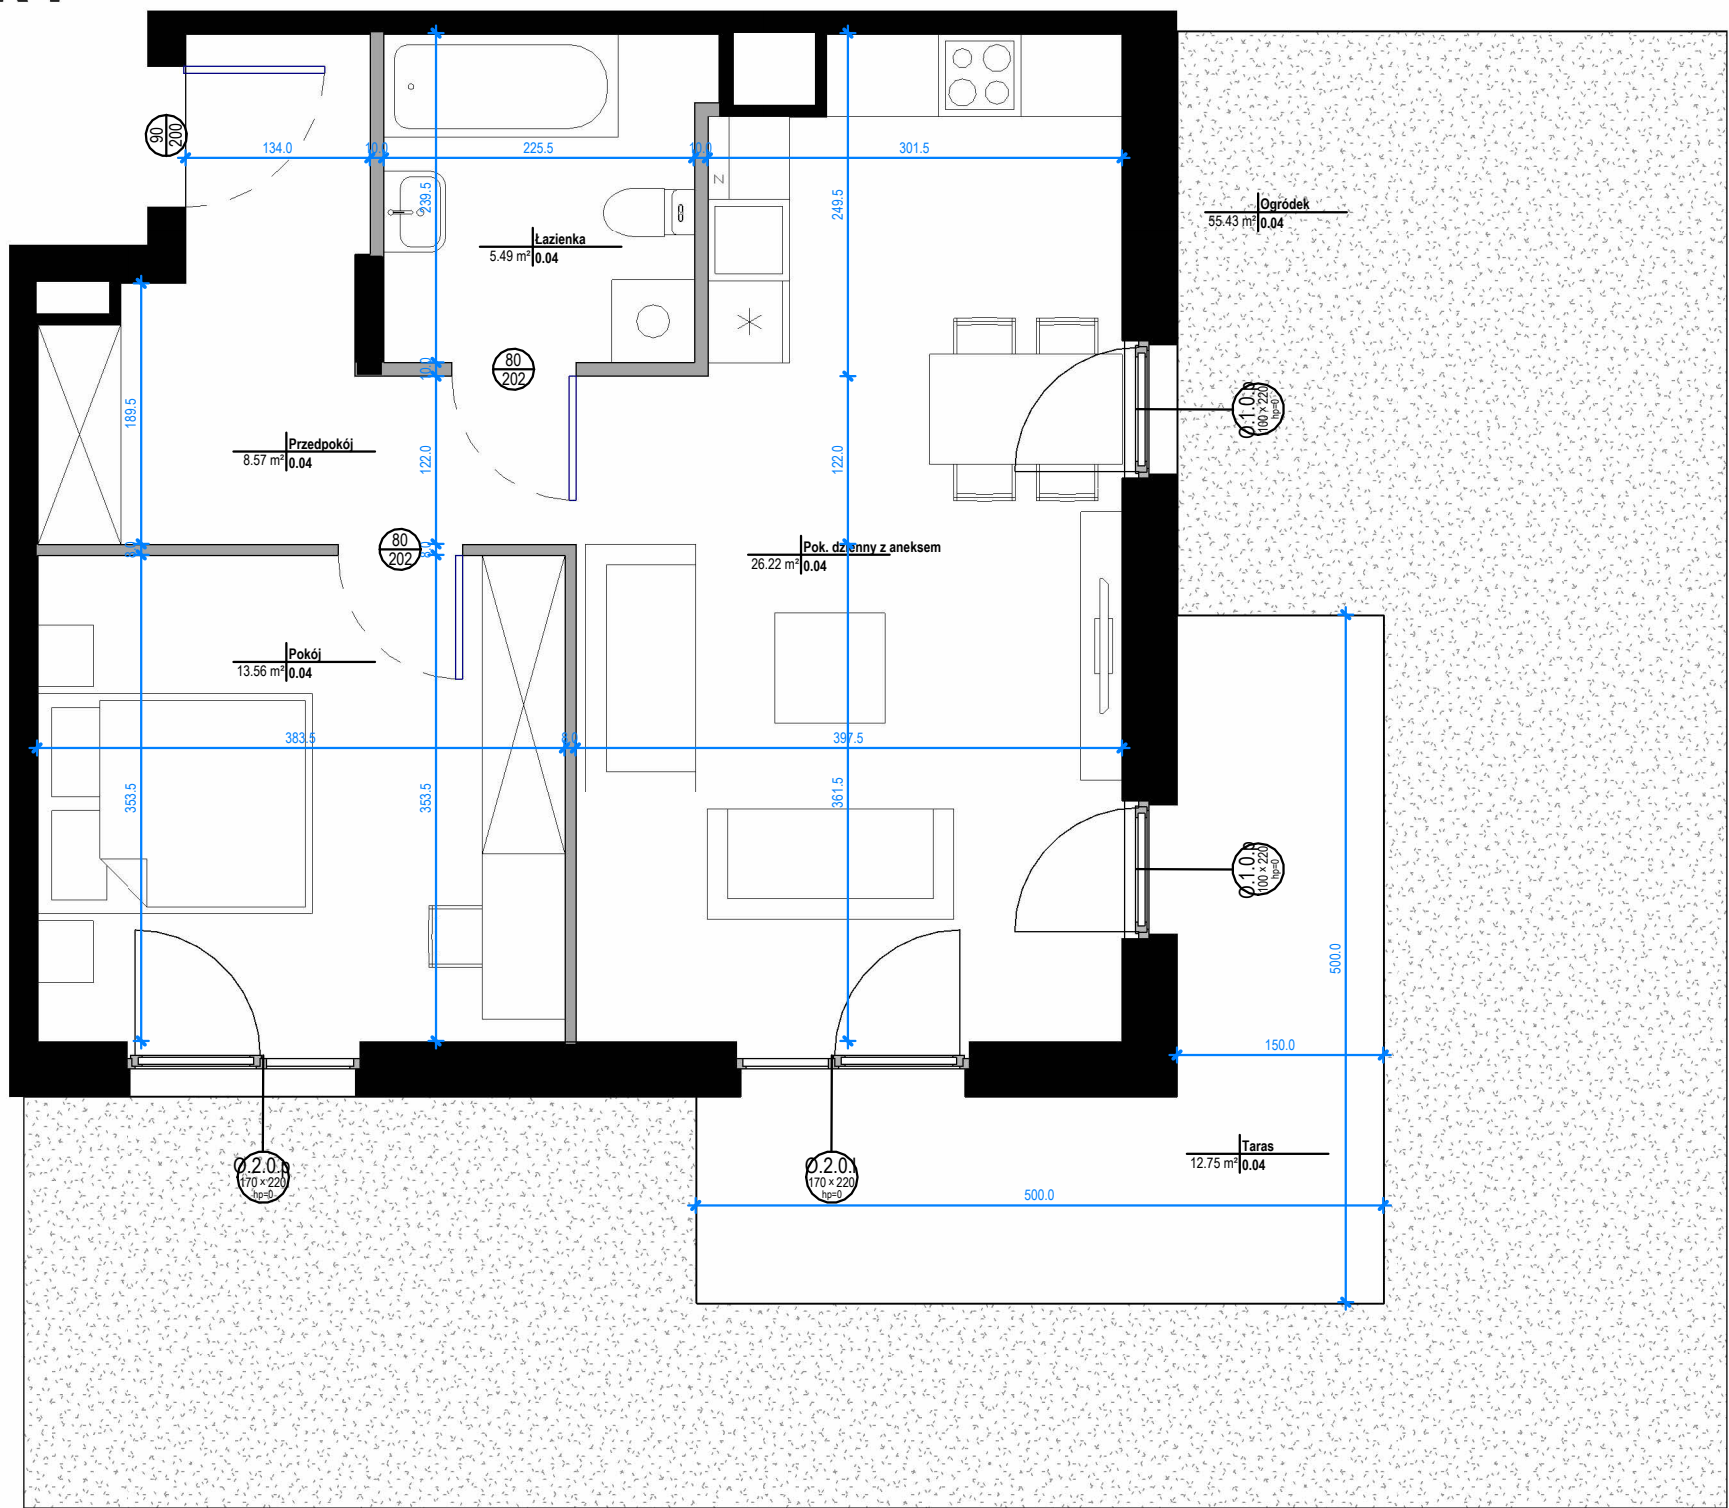

NOVE OLENDRY

OSIEDLE

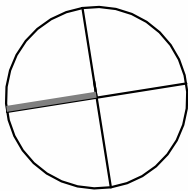

ŚCIANY DZIAŁOWE, NADAJĄCE SIĘ DO DEMONTAŻU ŚCIANY STAŁE, NIE NADAJĄCE SIĘ DO DEMONTAŻU



Uwaga:
1. Aranżacja lokalu mieszkalnego przedstawiona na rzucie jest przykładowa. Niniejsza karta katalogowa opracowana została na podstawie projektu wykonawczego. W toku dalszego projektowania lub zmian lokatorskich mogą nastąpić zmiany w stosunku do informacji zawartych na karcie katalogowej, w szczególności w układzie pomieszczeń, usytuowaniu elementów nadających się do demontażu, takich jak np. ścianki działowe, lokalizacja grzejników, lokalizacja instalacji.
2. Powierzchnia użytkowa lokalu określona jest na podstawie rozporządzenia Ministra Transportu, Budownictwa i Gospodarki Morskiej z dnia 25.04.2012r w sprawie szczegółowego zakresu i formy projektu budowlanego oraz uwzględnieniu treści Polskiej Normy PN-ISO 9836:1997.
3. Powierzchnie są obliczane w świetle pionowych przegród w stanie wykończonym, przy uwzględnieniu tynków, na poziomie podłogi (bez uwzględniania listew przypodłogowych, progów itp.).

MIESZKANIE NR 0.04

wielkość

ilość pokoi

53,84 m²

2

budynek

piętro


E

0

ZESTAWIENIE POWIERZCHNI [m²]

01. Przedpokój	8.57 m ²
02. Pok. dzienny z aneksem	26.22 m ²
03. Pokój	13.56 m ²
04. Łazienka	5.49 m ²

POŁOŻENIE MIESZKANIA W BUDYNKU

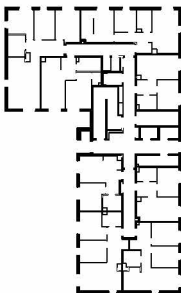

BIURO SPRZEDAŻY
Home Balance Sp. z o.o.
Biuro Sprzedaży Mieszkań Nove Olendry

ul. Czarnucha 9/2, 61-612 Poznań

KONTAKT
K: +48 601 572 573, E:biuro@noveolendry.pl