
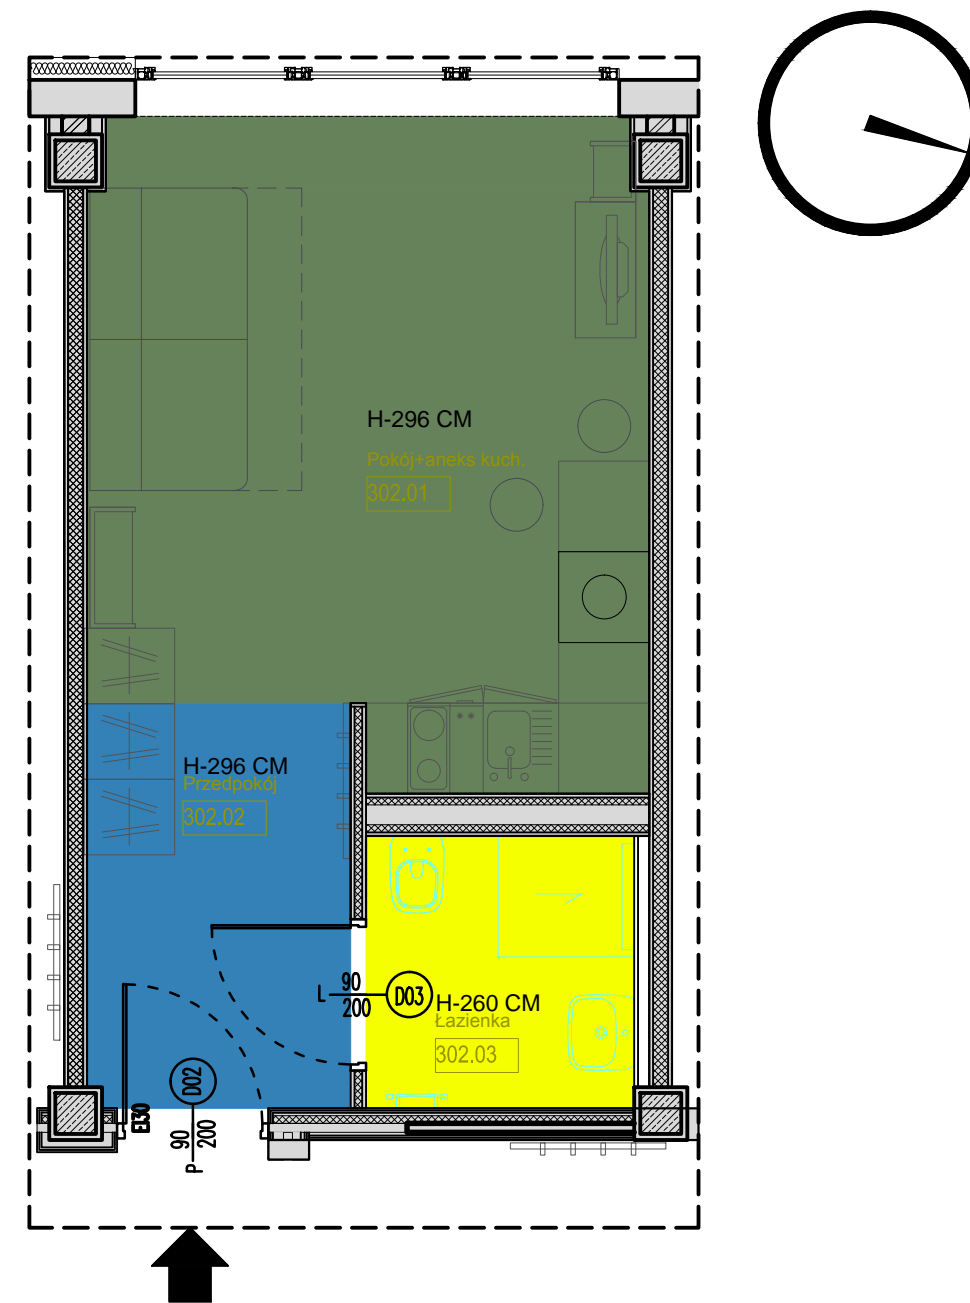


RZUT III PIETRA APARTAMENT NR 302

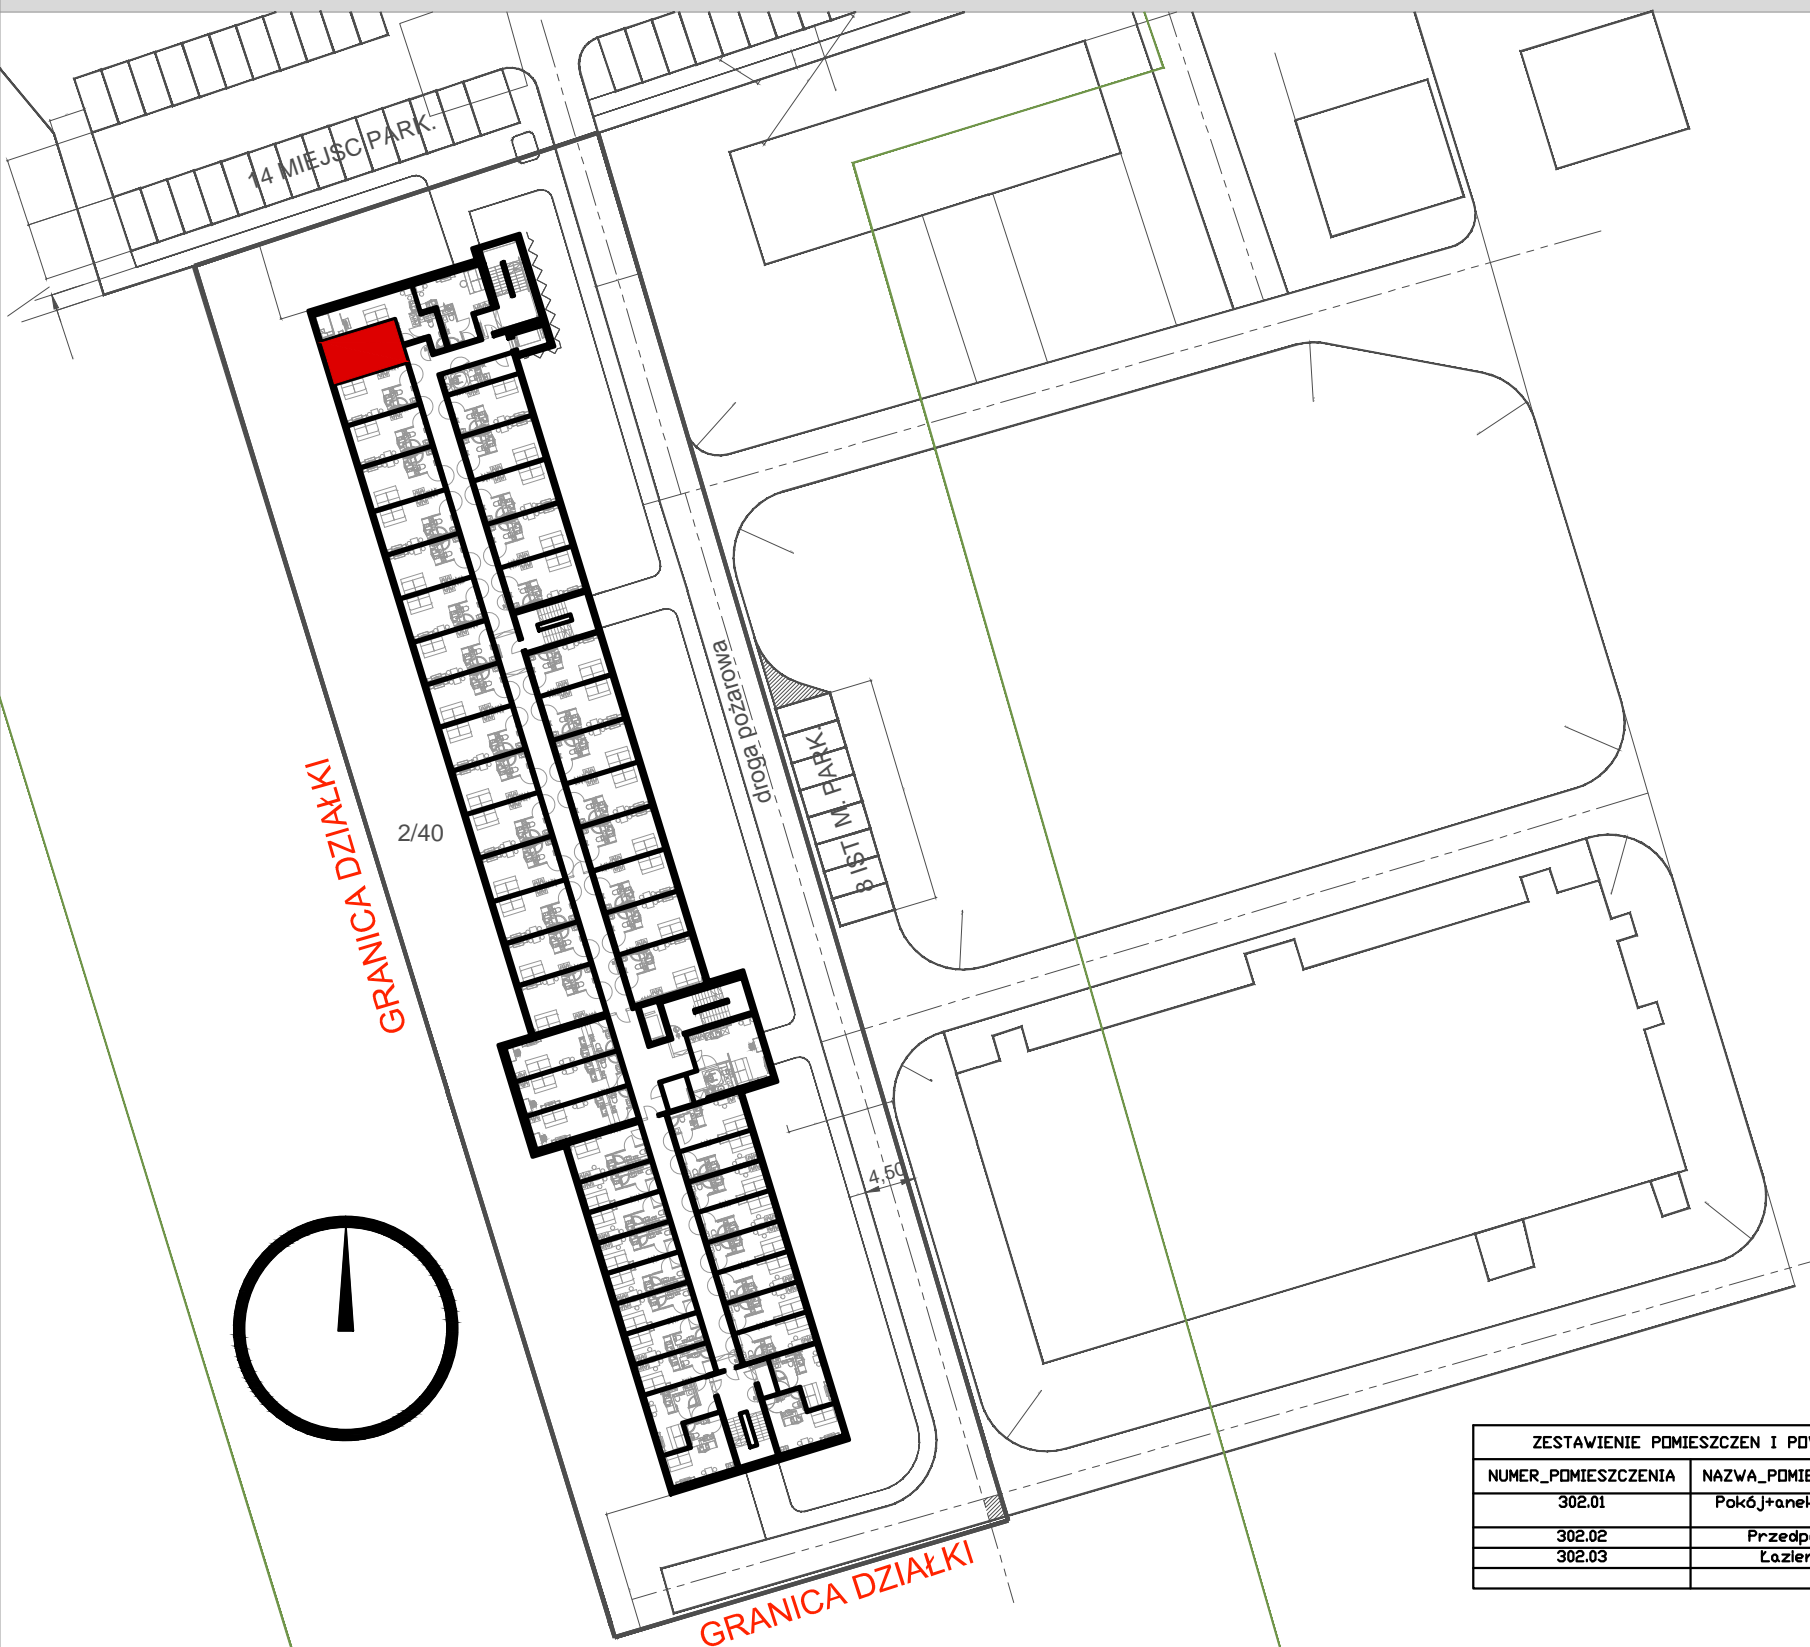

ZESTAWIENIE POMIESZCZEN I POWIERZCHNI APARTAMENT 302		
NUMER_POMIESZCZENIA	NAZWA_POMIESZCZENIA	POWIERZCHNIA
302.01	Pokój+aneks kuch.	15.43
302.02	Przedpokój	4.66
302.03	Łazienka	3.2
		23.29

LOKALIZACJA:
WROCŁAW, OBREB: WROCŁAWSKIE PARKI BIZNESU- "BIERUTOWSKA PARK"
UL. BIERUTOWSKA 57-59