
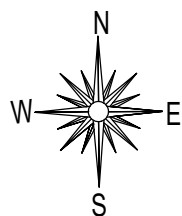


Niniejszy materiał nie stanowi oferty w rozumieniu Kodeksu cywilnego i ma charakter wyłącznie informacyjny. Powierzchnia oraz cena mogą ulec zmianie.

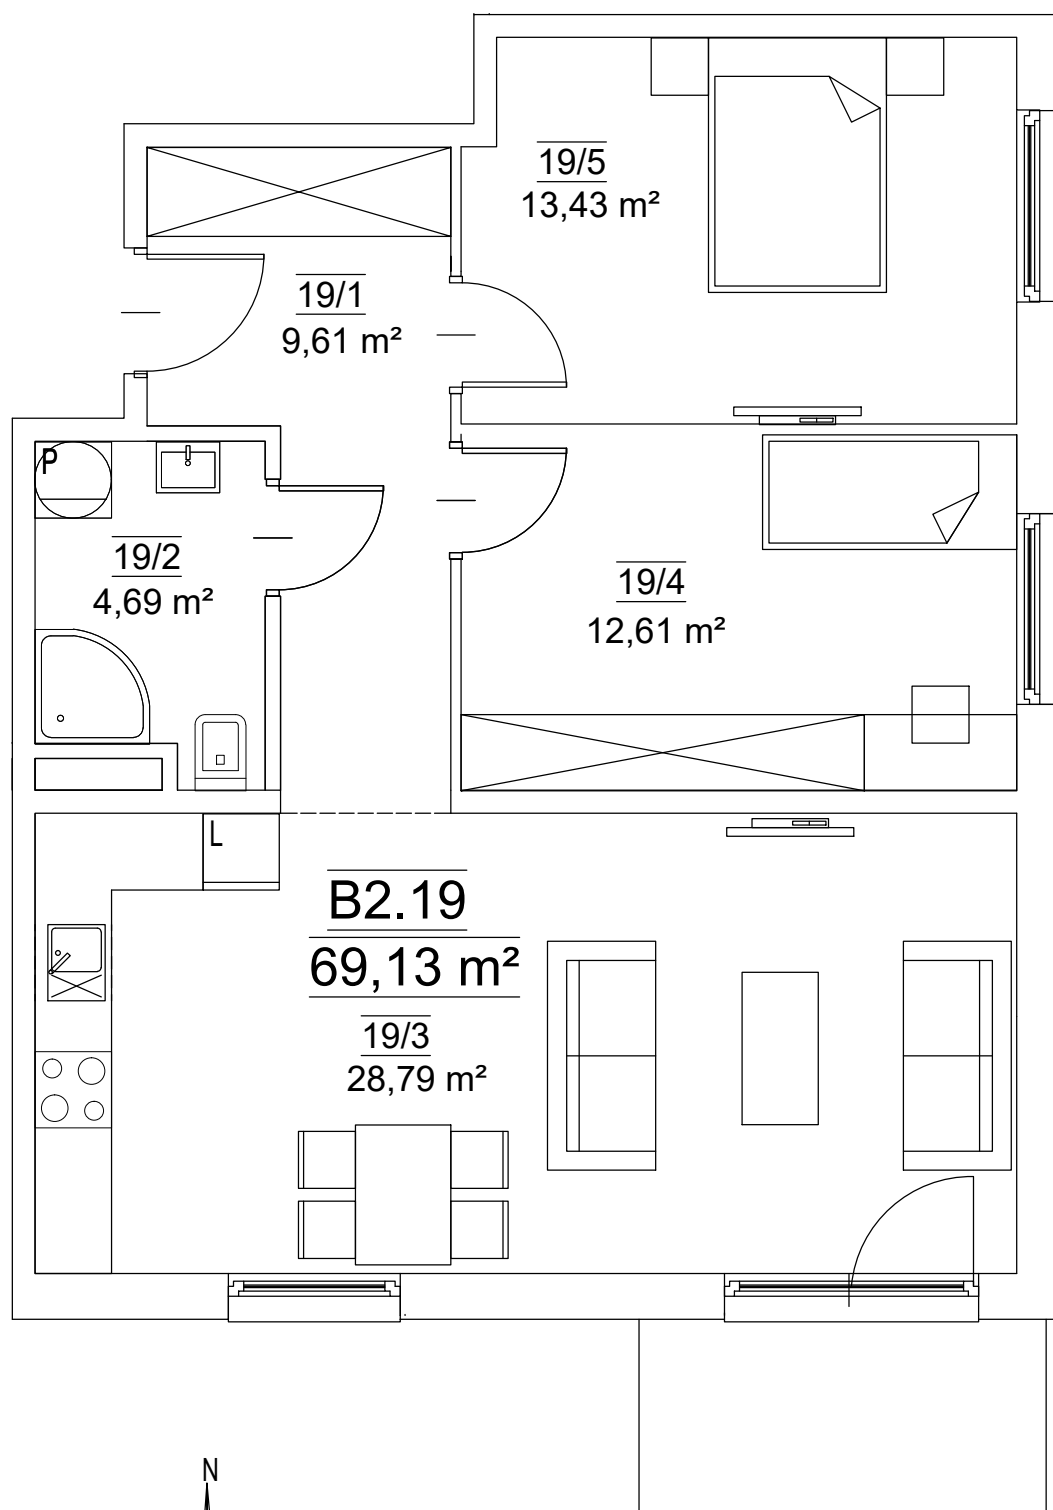

LOKAL MIESZKALNY NR B2.19			
Nr mieszk.	Nr pom.	Nazwa pom.	Pow. [m ²]
B2.19	19/1	PRZEDPOKÓJ	9.61
	19/2	ŁAZIENKA	4.69
	19/3	POKÓJ DZIENNY Z ANEKSEM KUCHENNYM	28.79
	19/4	SYPIALNIA 1	12.61
	19/5	SYPIALNIA 2	13.43
RAZEM POW. UŻ. LOKALU MIESZKALNEGO NR B2.19			69.13
Kraków, ul. Wybickiego 5			