


# MIRABELKI 5

## SCHEMAT PIĘTRA

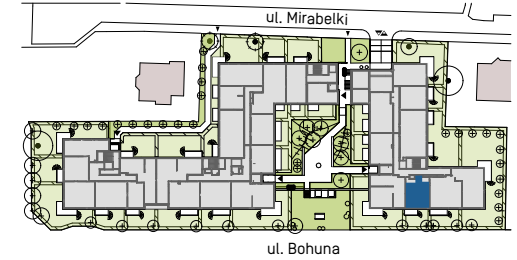


## LOKAL B.PO.16

klatka piętro nr mieszkania

|                       |                     |
|-----------------------|---------------------|
| Powierzchnia użytkowa | 47,02m <sup>2</sup> |
| Ilość pokoi           | 2                   |
| Piętro                | PARTER              |

### Zestawienie powierzchni

|   |                |       |
|---|----------------|-------|
| 1 | Korytarz       | 5,61  |
| 2 | Schówek        | 2,31  |
| 3 | Łazienka       | 4,31  |
| 3 | Pokój          | 11,68 |
| 5 | Pokój dzienny  | 18,14 |
| 6 | Aneks kuchenny | 4,99  |
|   | Balkon         | 5,14  |
|   | Ogródek        | 35,88 |

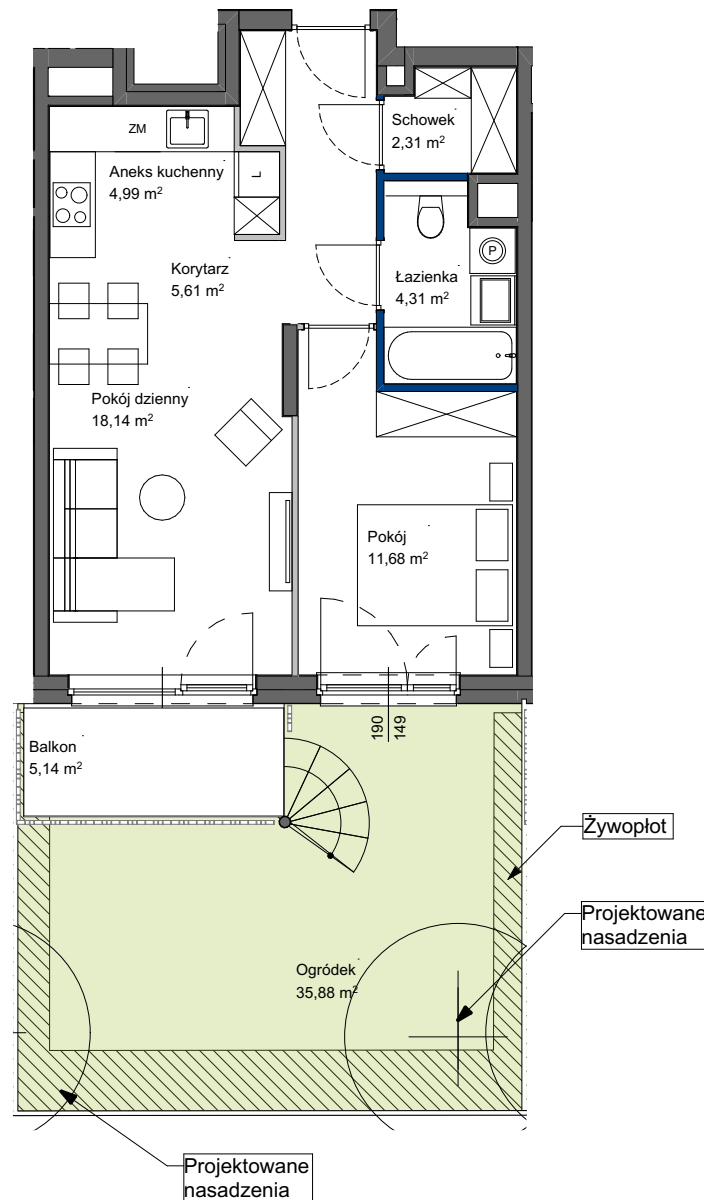

POWIERZCHNIA UŻYTKOWA POSZCZEGÓLNYCH POMIESZCZEŃ I LOKALU OBLICZONA ZGODNIE Z NORMĄ PN-ISO 9836:2022-07  
1. ZE WZGLĘDU NA TRWAJĄCE PRACE PROJEKTOWE POWIERZCHNIE MOGĄ ULEC ZMIANIE - WYPOSAŻENIE TYLKO W CELACH PREZENTACJI,  
NIE STANOWI ZABOWIĄZANIA UMOWNEGO - NINIEJSZY PROJEKT NIE STANOWI OFERTY W ROZUMIENIU PRZEPISÓW KODEKSU CYWILNEGO  
2. NINIEJSZA KARTA NIE STANOWI WIĄŻĄCEGO OPISU PREZENTOWANEGO LOKALU

#### LEGENDA:

- ŚCIANY NIEROZBIERALNE
- ŚCIANY DZIAŁOWE Z MOŻLIWOŚCIĄ ROZBIÓRKI
- ŚCIANY DZIAŁOWE Z MOŻLIWOŚCIĄ ZMIANY ARANŻACJI

SKALA 1:100

**Totalbud**  
DEVELOPMENT