



JAŚMINOWY

MOKOTÓW

Homes by
SKANSKA



Etap II

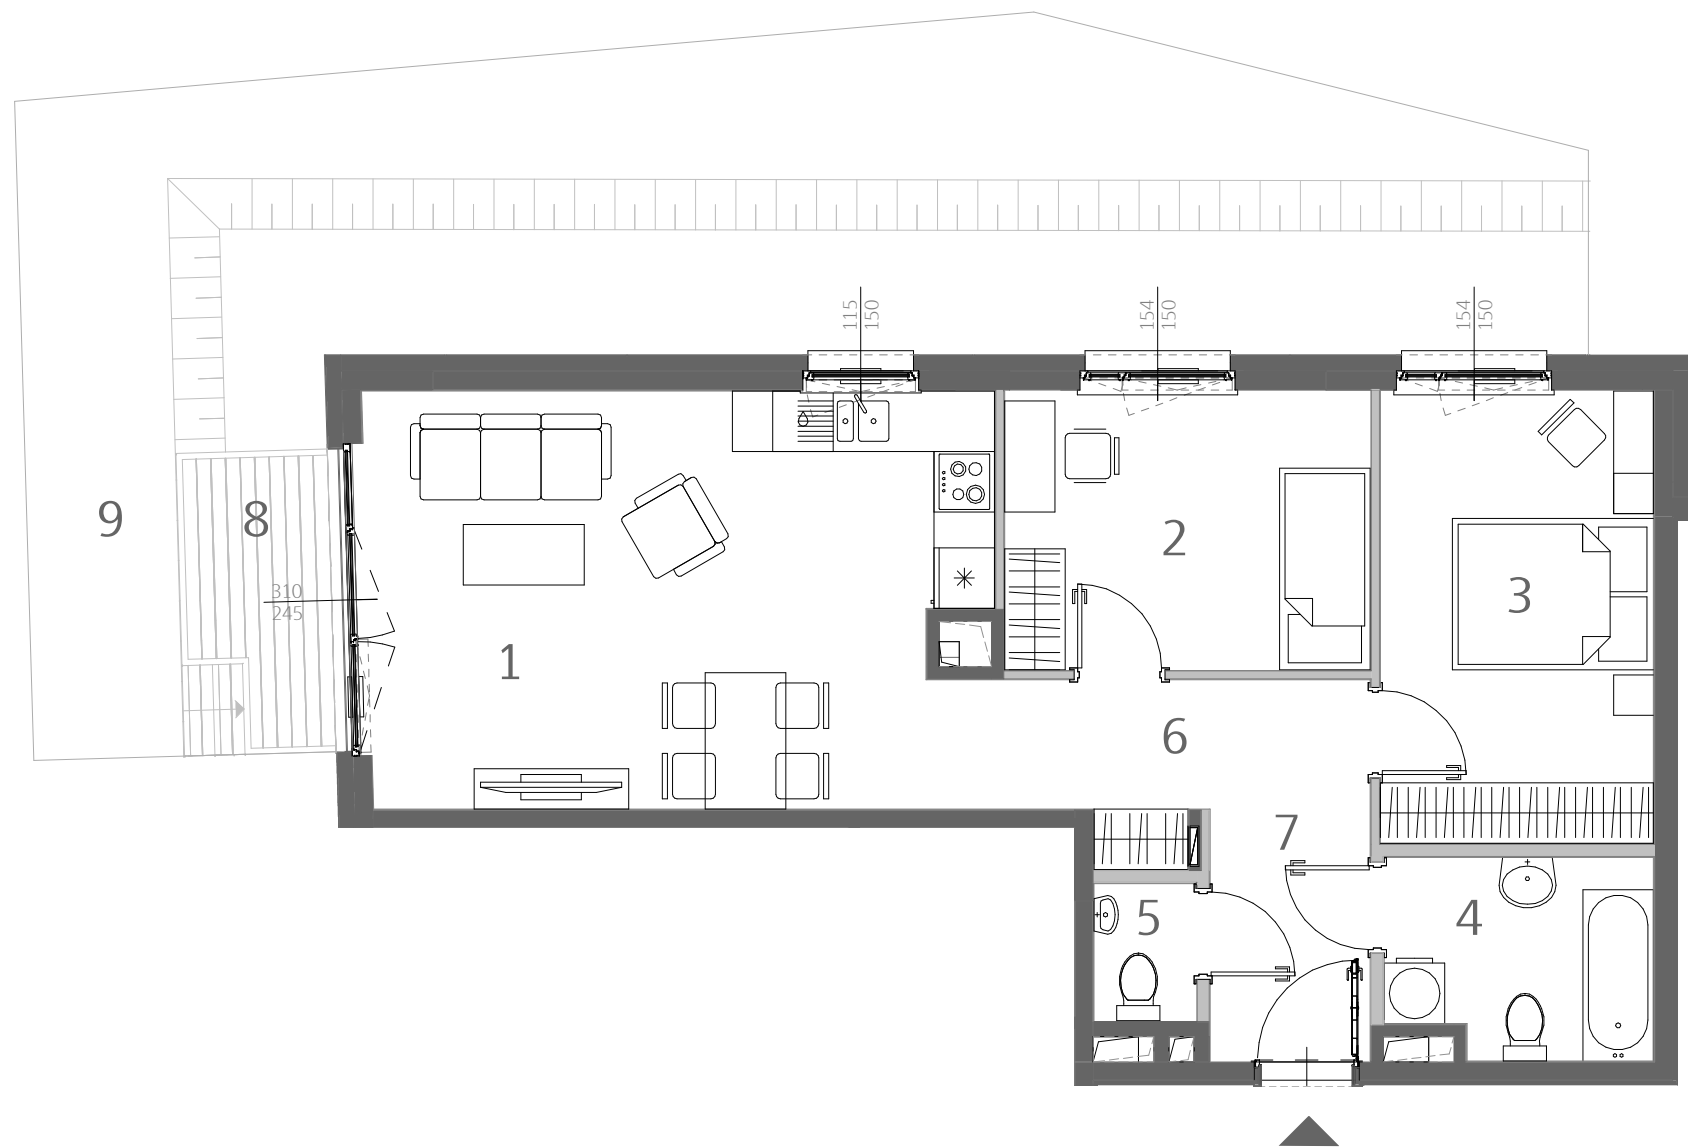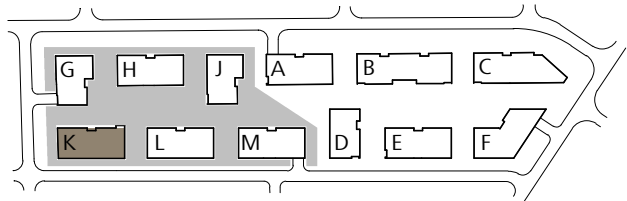

Mieszkanie	K0005
Nr roboczy	2K.M.A0005
Budynek	K
Piętro	Parter

Zestawienie pomieszczeń		
Numer	Nazwa	Pow. [m²]
1	Pokój dzienny/Aneks	24.44
2	Sypialnia	10.03
3	Sypialnia	12.16
4	Łazienka	5.09
5	WC	1.38
6	Przedpokój	6.21
7	Hol	3.96

Suma	63.27
Powierzchnia netto mieszkania	65.72

8	Taras	4.51
9	Ogródek	52.18


Budynek K

mieszkaj.skanska.pl

tel. +48 22 509 99 99

Uwaga:

- Powierzchnie pomieszczeń obliczane wg normy PN-ISO 9836.
- Powierzchnia netto mieszkania uwzględnia powierzchnie zajmowane przez ściany działowe.
- Aranżacja mieszkania przedstawiona na rysunku jest przykładowa.

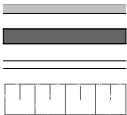

Legenda:

ściany działowe
ściany konstrukcyjne
murek oporowy
różnica poziomu terenu

