



AURA

WARSZEWO

MIESZKANIE B-20

70,66 m²

3 POKOJE
KIERUNEK

poddasze
pd-wsch.

① KORYTARZ	10,25 m ²
② ŁAZIENKA	2,97 m ²
③ TOALETA	1,90 m ²
④ POKÓJ Z AN. KUCH.	37,21 m ²
⑤ POKÓJ	9,70 m ²
⑥ POKÓJ	8,63 m ²

POWIERZCHNIA
UŻYTKOWA



70,66 m²

BALKON

6,27 m²

RZUT MIESZKANIA

SKALA 1:100

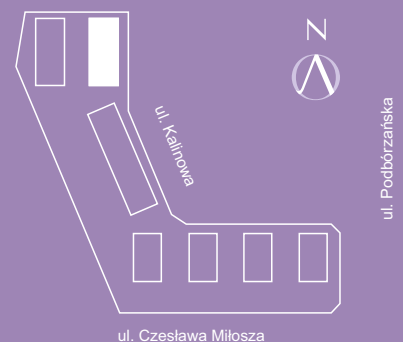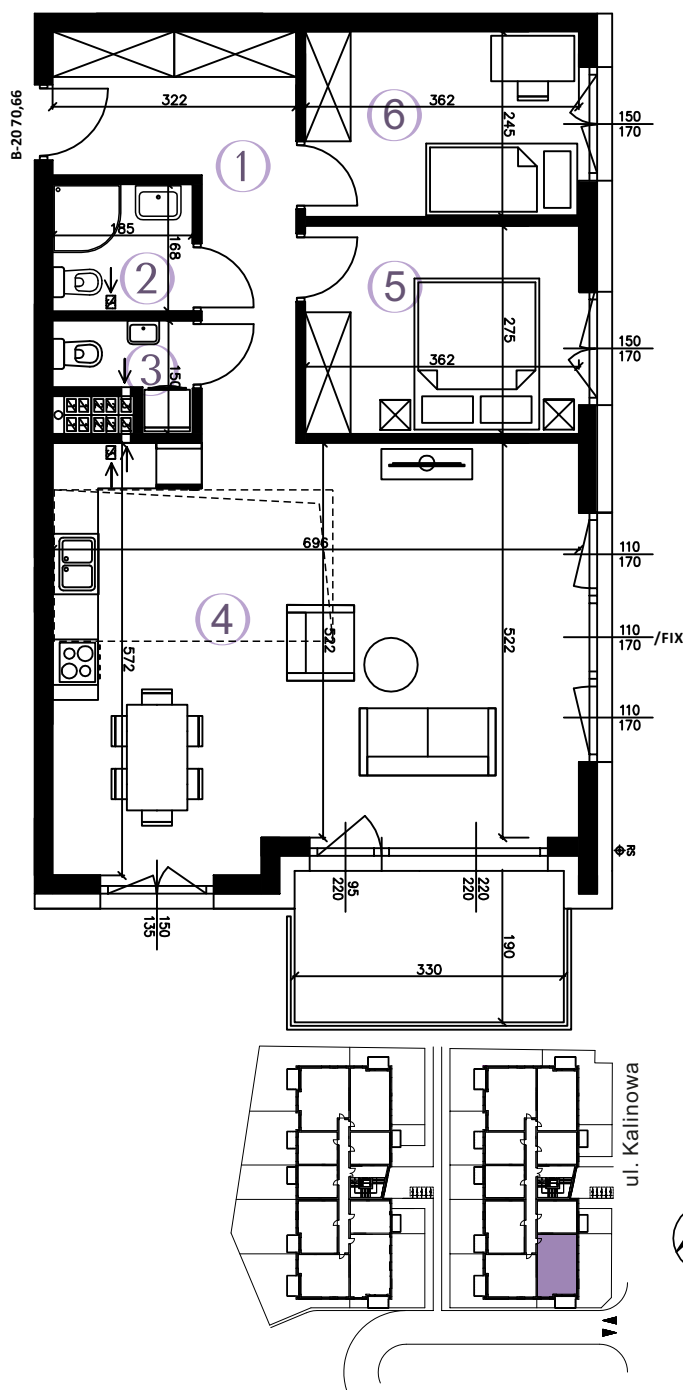

PLAN ZAGOSPODAROWANIA

Wizualizacja stanowi element poglądowy. Kolorystyka budynku może ulec zmianie. Rozmieszczenie mebli i przyborów oraz aranżacja pomieszczeń są poglądowe.

Biuro sprzedaży:
al. Wojska Polskiego 125
70-490 Szczecin

Godziny otwarcia:
poniedziałek – piątek
od 8:00 do 16:30

tel. 91 8 130 130
vastbouw.pl
info@vastbouw.pl

VAST
BOUW