


**MENNICA
POLSKA
DEVELOPER**

Mennica Polska S.A.
ul. Waliców 11
00-851 Warszawa

Tel. 22 656 44 44
@: sprzedaż.mieszkań@mennica.com.pl
www.mennicadeveloper.com.pl



MENNICA RESIDENCE

ETAP II

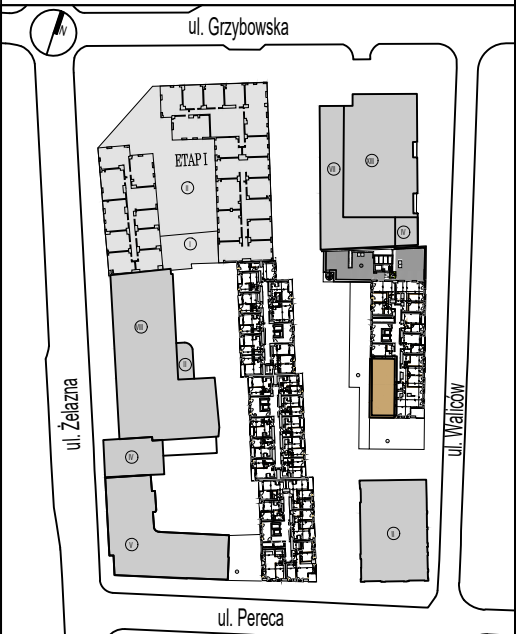

BUDYNEK K1
PIĘTRO 8
NR MIESZKANIA 48

NR	NAZWA POMIESZCZENIA	POW.(m²)
1	HOL	10.41
2	ŁAZIENKA 1	3.80
3	SALON Z ANEKSEM KUCH.	29.92
4	SYPIALNIA 1	10.79
5	SYPIALNIA 2	10.79
6	SYPIALNIA 3	15.52
7	ŁAZIENKA 2	5.67
8	GARDEROBA	2.31
POWIERZCHNIA UŻYTKOWA		89.21m²
9	LOGGIA	6.37

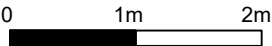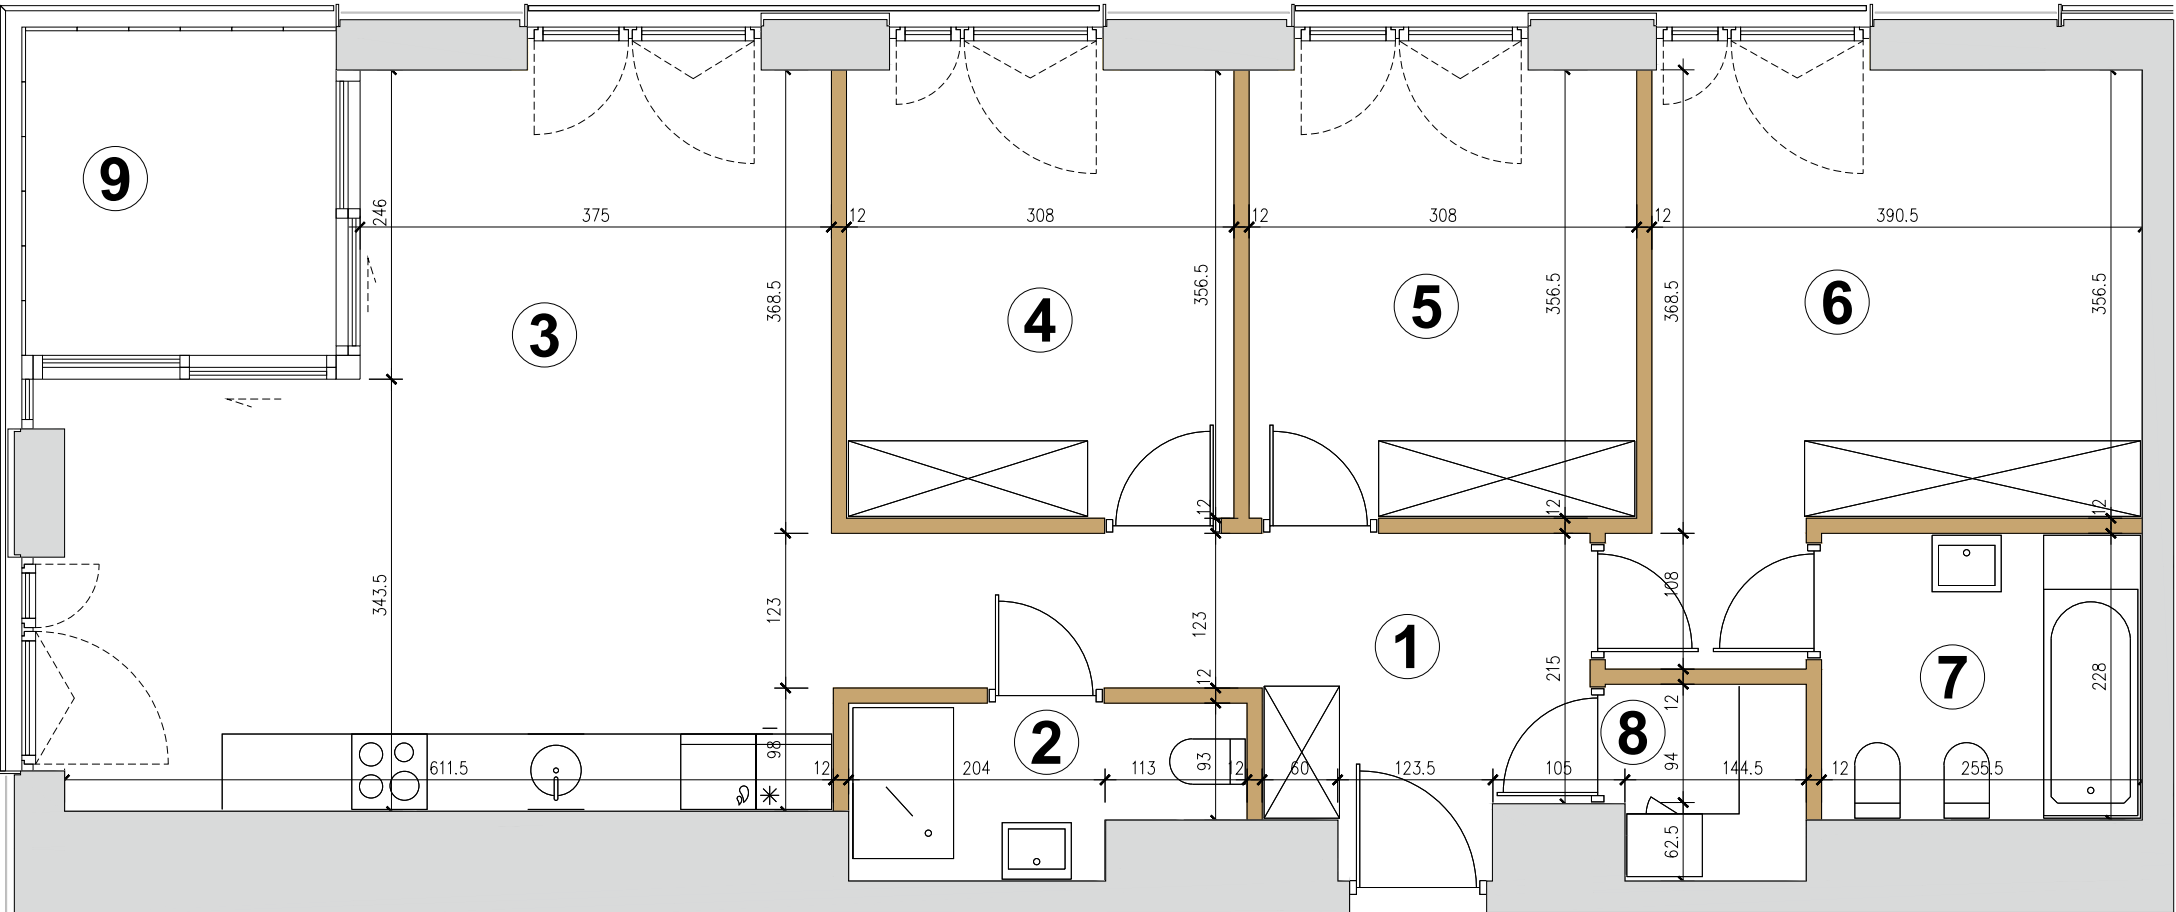

- WAŻNE INFORMACJE:**
- W TRAKCIE REALIZACJI PRAC BUDOWLANYCH MOGĄ WYSTĄPIĆ NIEZNACZNE RÓŻNICE WYMIARÓW ORAZ ZMIANY W LOKALIZACJI PRZYBORÓW SANITARNYCH, URZĄDZEŃ KUCHENNYCH LUB PODZIAŁU I SPOSOBU OTWIERANIA OKIEN.
 - PRZED PRZYSTĄPIENIEM DO PRAC POLEGAJĄCYCH NA ARANŻACJI WNĘTRZ TAKICH JAK NP. PROJEKTOWANIE MEBLI, NALEŻY DOKONAĆ OBMIAU Z NATURY.
 - UMIESZCZONE NA KARCIE PROPOZYCJE USYTUOWANIA PRZYBORÓW SANITARNYCH, URZĄDZEŃ KUCHENNYCH, PODZIAŁÓW I SPOSOBU OTWIERANIA OKIEN ORAZ WYMIARY POMIESZCZEŃ SĄ ZGODNE Z PROJEKTEM BUDOWLANYM.
 - PODANE NA KARCIE WYMIARY SĄ ZGODNE Z POLSKĄ NORMĄ: PN ISO 9836:1997.

- ściana z możliwością rozbiórki
 - ściana nierozbieralna