



RZUT PRZYZIEMIA APARTAMENT NR23

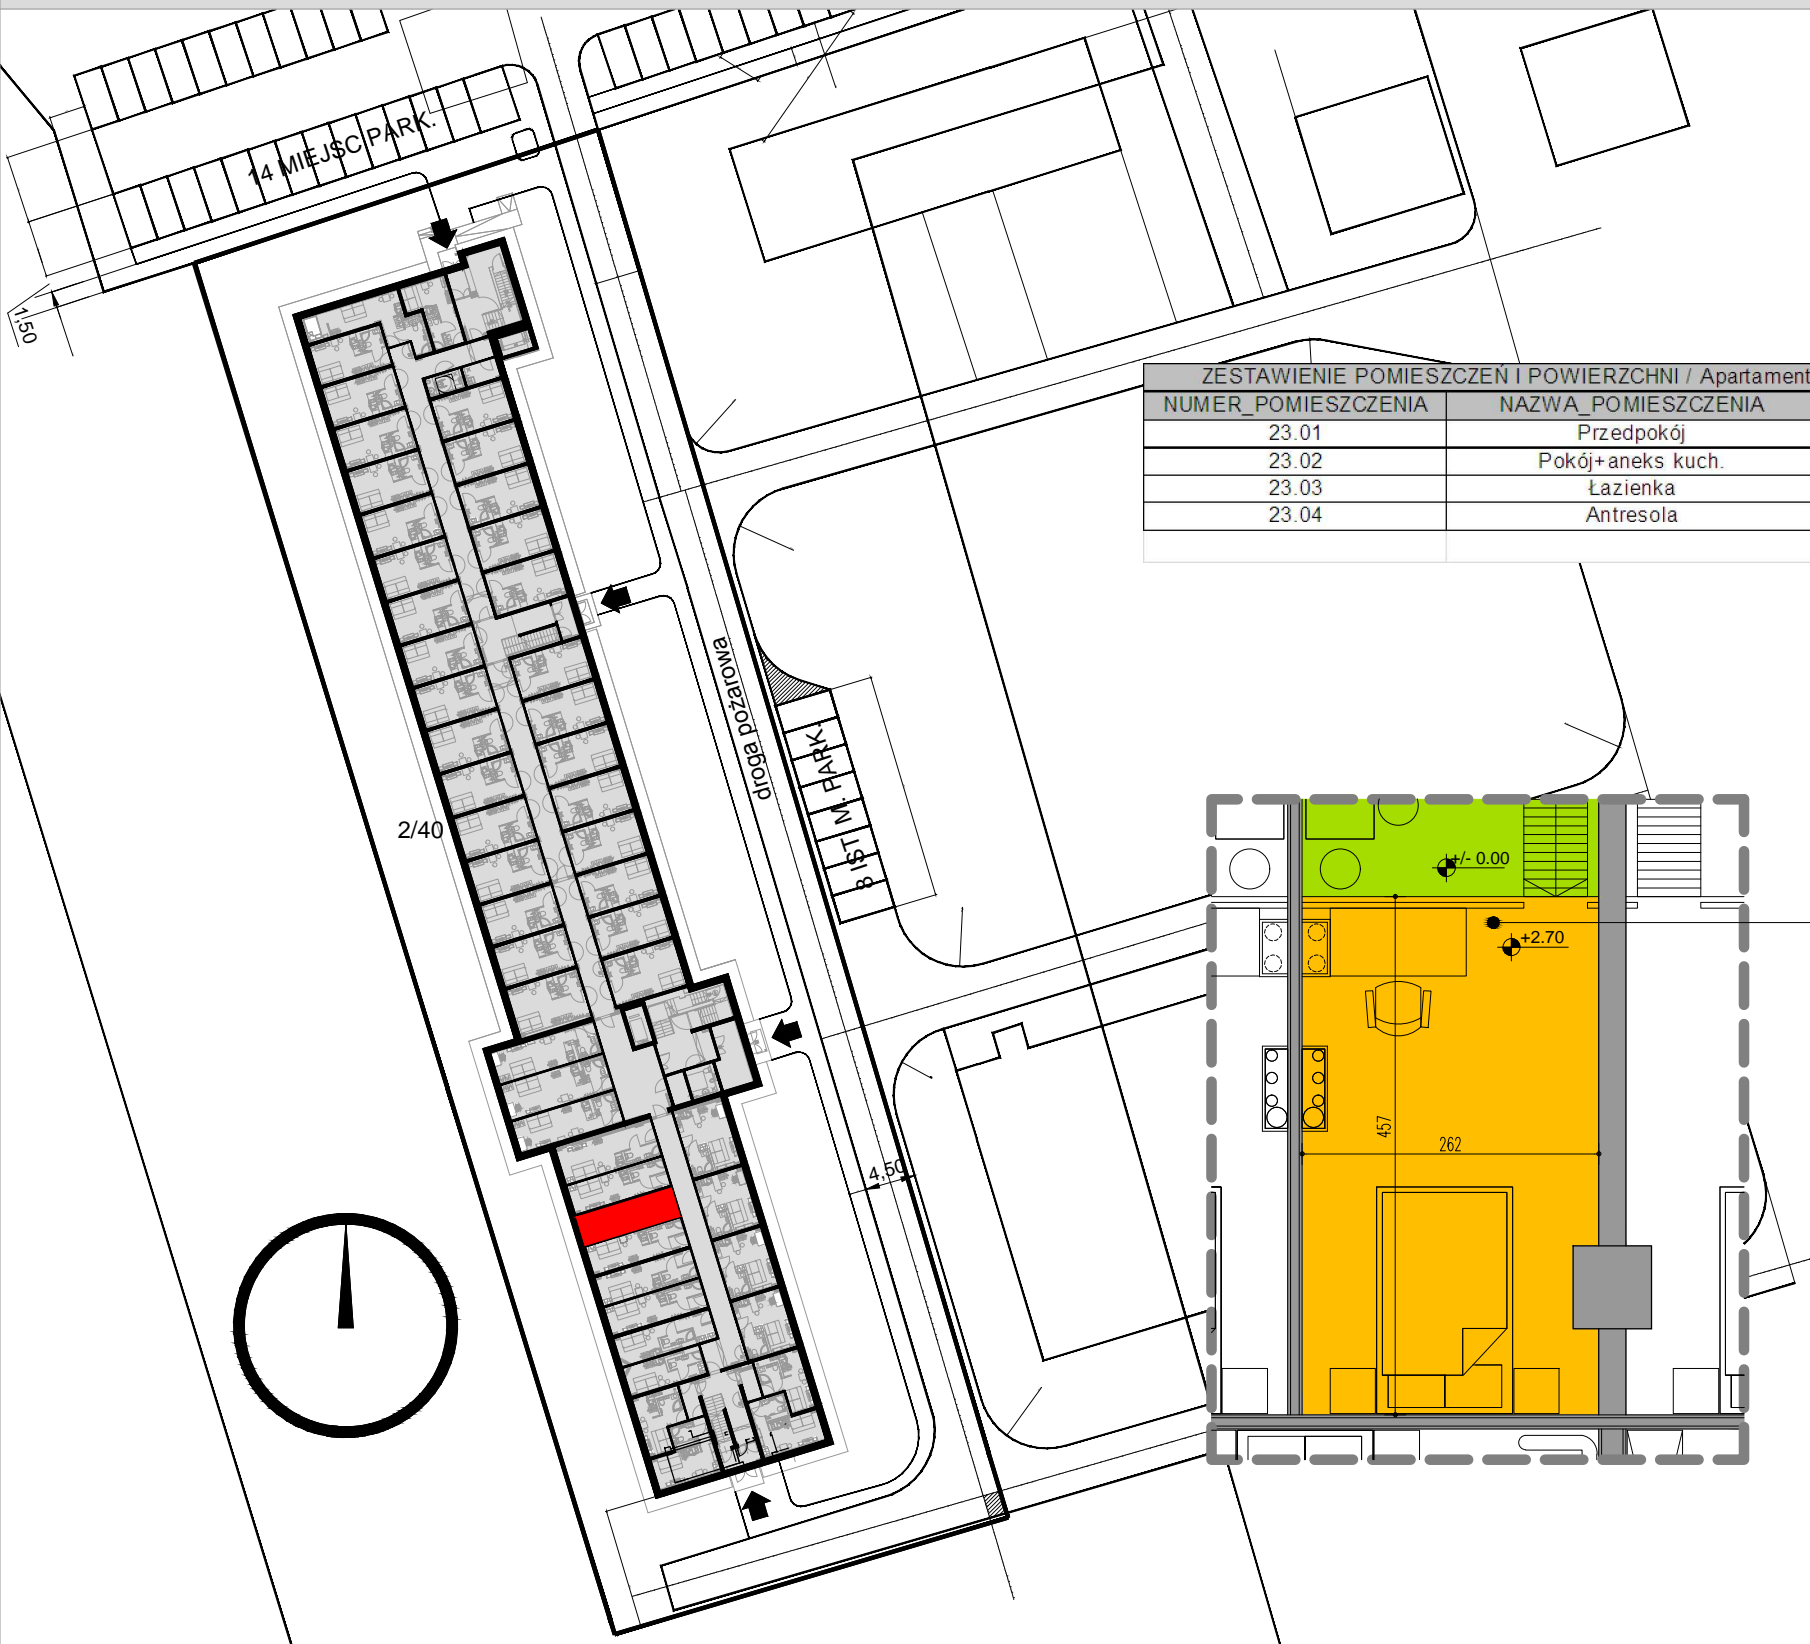

ZESTAWIENIE POMIESZCZEN I POWIERZCHNI / Apartament nr 23		
NUMER_POMIESZCZENIA	NAZWA_POMIESZCZENIA	POWIERZCHNIA
23.01	Przedpokój	4,62
23.02	Pokój+aneks kuch.	13,35
23.03	Łazienka	3,32
23.04	Antresola	11,79
		33,08

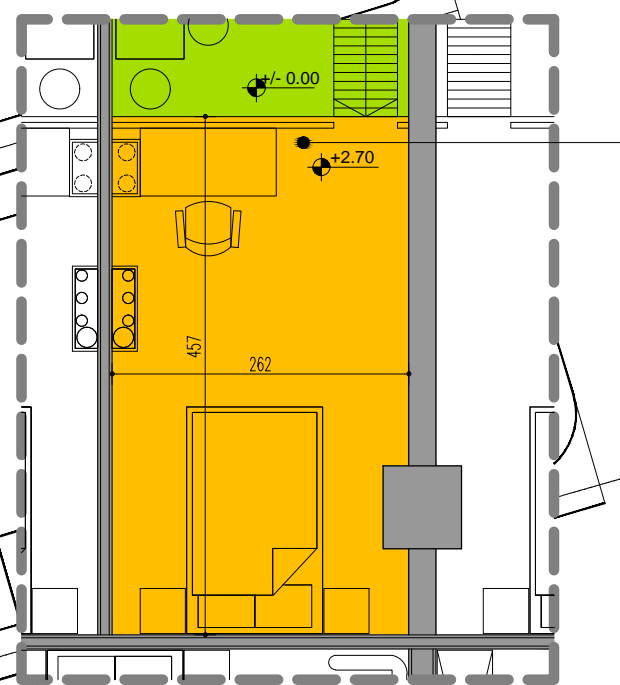

Pokój+aneks kuch.

23.02

Antresola




23.04

Przedpokój

23.01

Łazienka

23.03

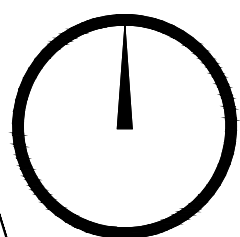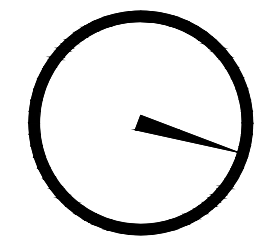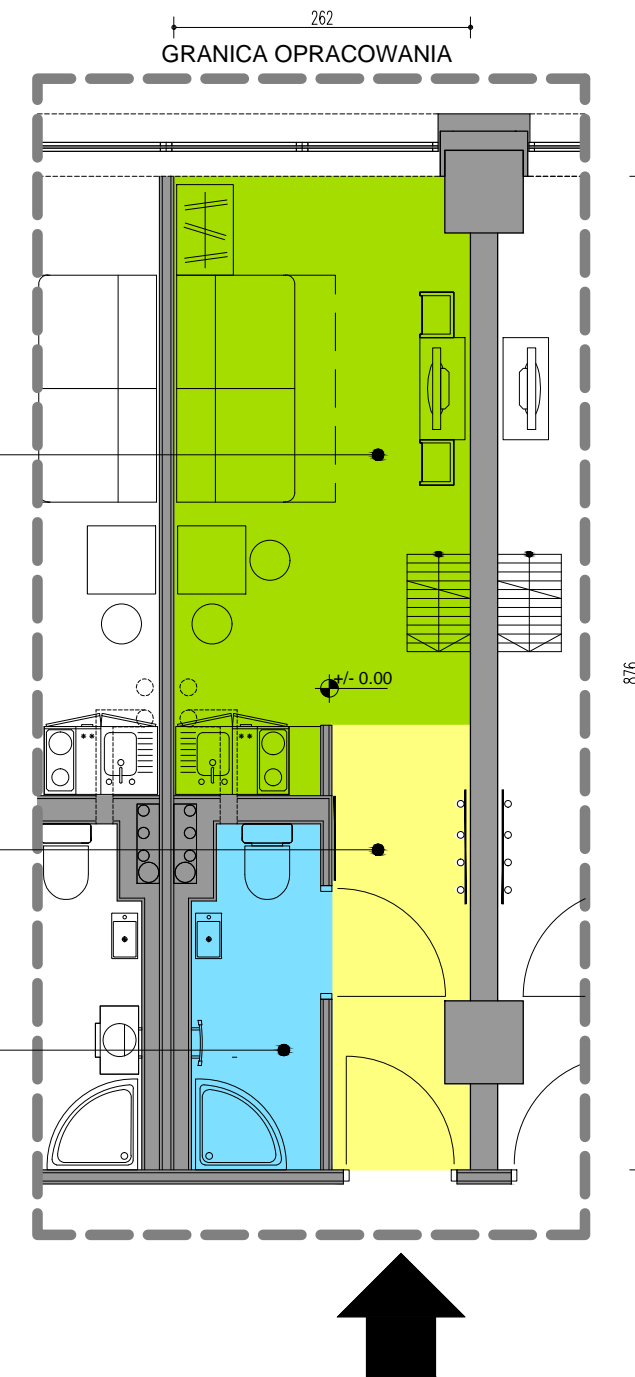

LOKALIZACJA:
WROCŁAW, OBREB: WROCŁAWSKI PARK BIZNESU 3
UL. BIERUTOWSKA 57-59