



Nr budynku	Adres	Kondygnacja	Opis mieszkania	Powierzchnia netto mieszkania
A	ul. BIRMAŃSKA 11/26	PIĘTRO III	2 pokoje + aneks kuchenny	49.88 m ²


RZUT MIESZKANIA
skala 1:100

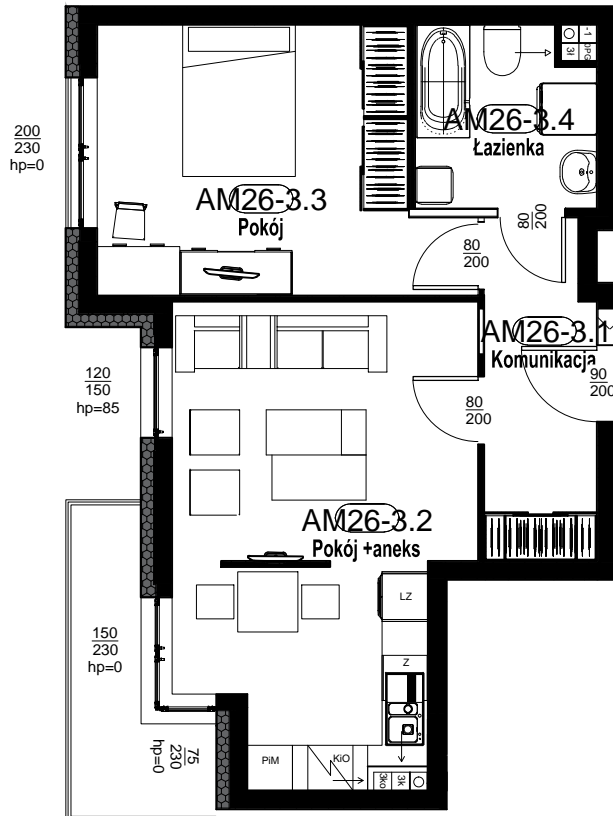

PLAN ZESPOŁU
skala 1:1000

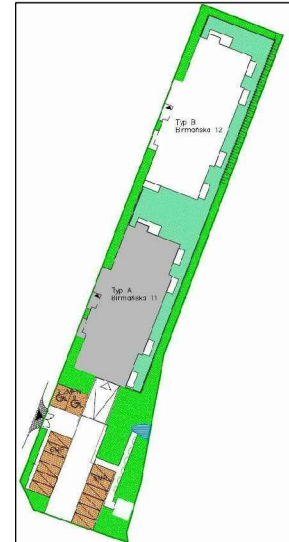

LOKALIZACJA W BUDYNKU
skala 1:500

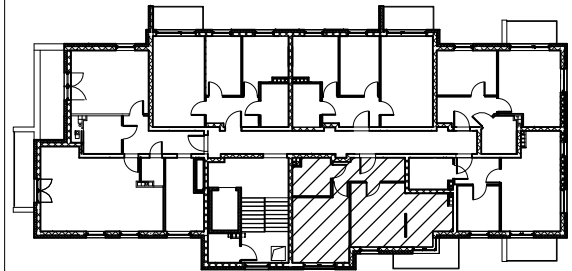

Zestawienie pomieszczeń - AM26

Numer	Nazwa	Powierzchnia
AM26-3.1	Komunikacja	6.39 m ²
AM26-3.2	Pokój z aneksem kuchennym	22.40 m ²
AM26-3.3	Pokój	15.64 m ²
AM26-3.4	Łazienka	5.45 m ²
Suma ogólna: 4		49.88 m ²
	Balkon	5.57 m ²

RZUT MIESZKANIA ZOSTAŁ SPORZĄDZONY NA PODSTAWIE PROJEKTU BUDOWLANEGO I JEST WERSJĄ POGLĄDOWĄ. ZASTRZEGA SIĘ MOŻLIWOŚĆ ZMIAN W UKŁADACH MIESZKAŃ I PODANYCH POWIERZCHNIACH ZGODNIE Z ZAPISAMI UMOWY DEWELOPERSKIEJ