


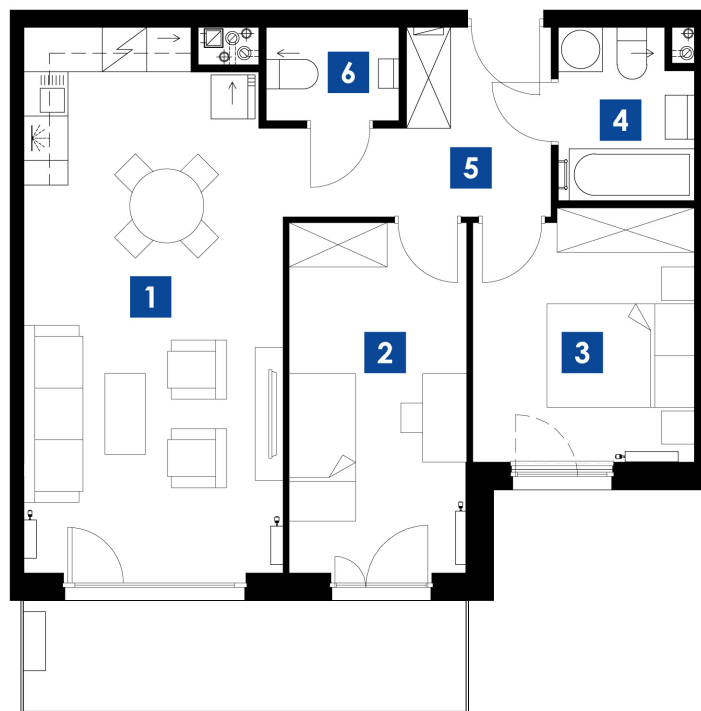

skala 1:100





KRAKÓW UL. STELMACHÓW
BUDYNEK A
MIESZKANIE **M.A23**
PIĘTRO 2
POW. UŻYTKOWA **59.85m²**

ZESTAWIENIE POMIESZCZEŃ

1	POKÓJ/ANEKS K.	24.97m ²
2	POKÓJ	11.36m ²
3	POKÓJ	10.12m ²
4	ŁAZIENKA	4.09m ²
5	P.POKÓJ	7.03m ²
6	WC	2.28m ²
		59.85m²

BALKON 9.00m²

LOKALIZACJA

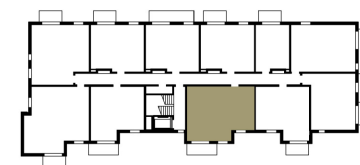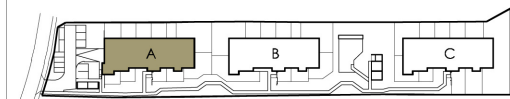

Biuro Sprzedaży Mieszkań
ul. Romanowicza 4 Kraków
tel. 533 808 848, 535 868 838
sprzedaz@3wymiarBronowice.pl
www.3wymiarBronowice.pl