



MIESZKANIE NR 273 • 3 POKOJE • 74,94 m²

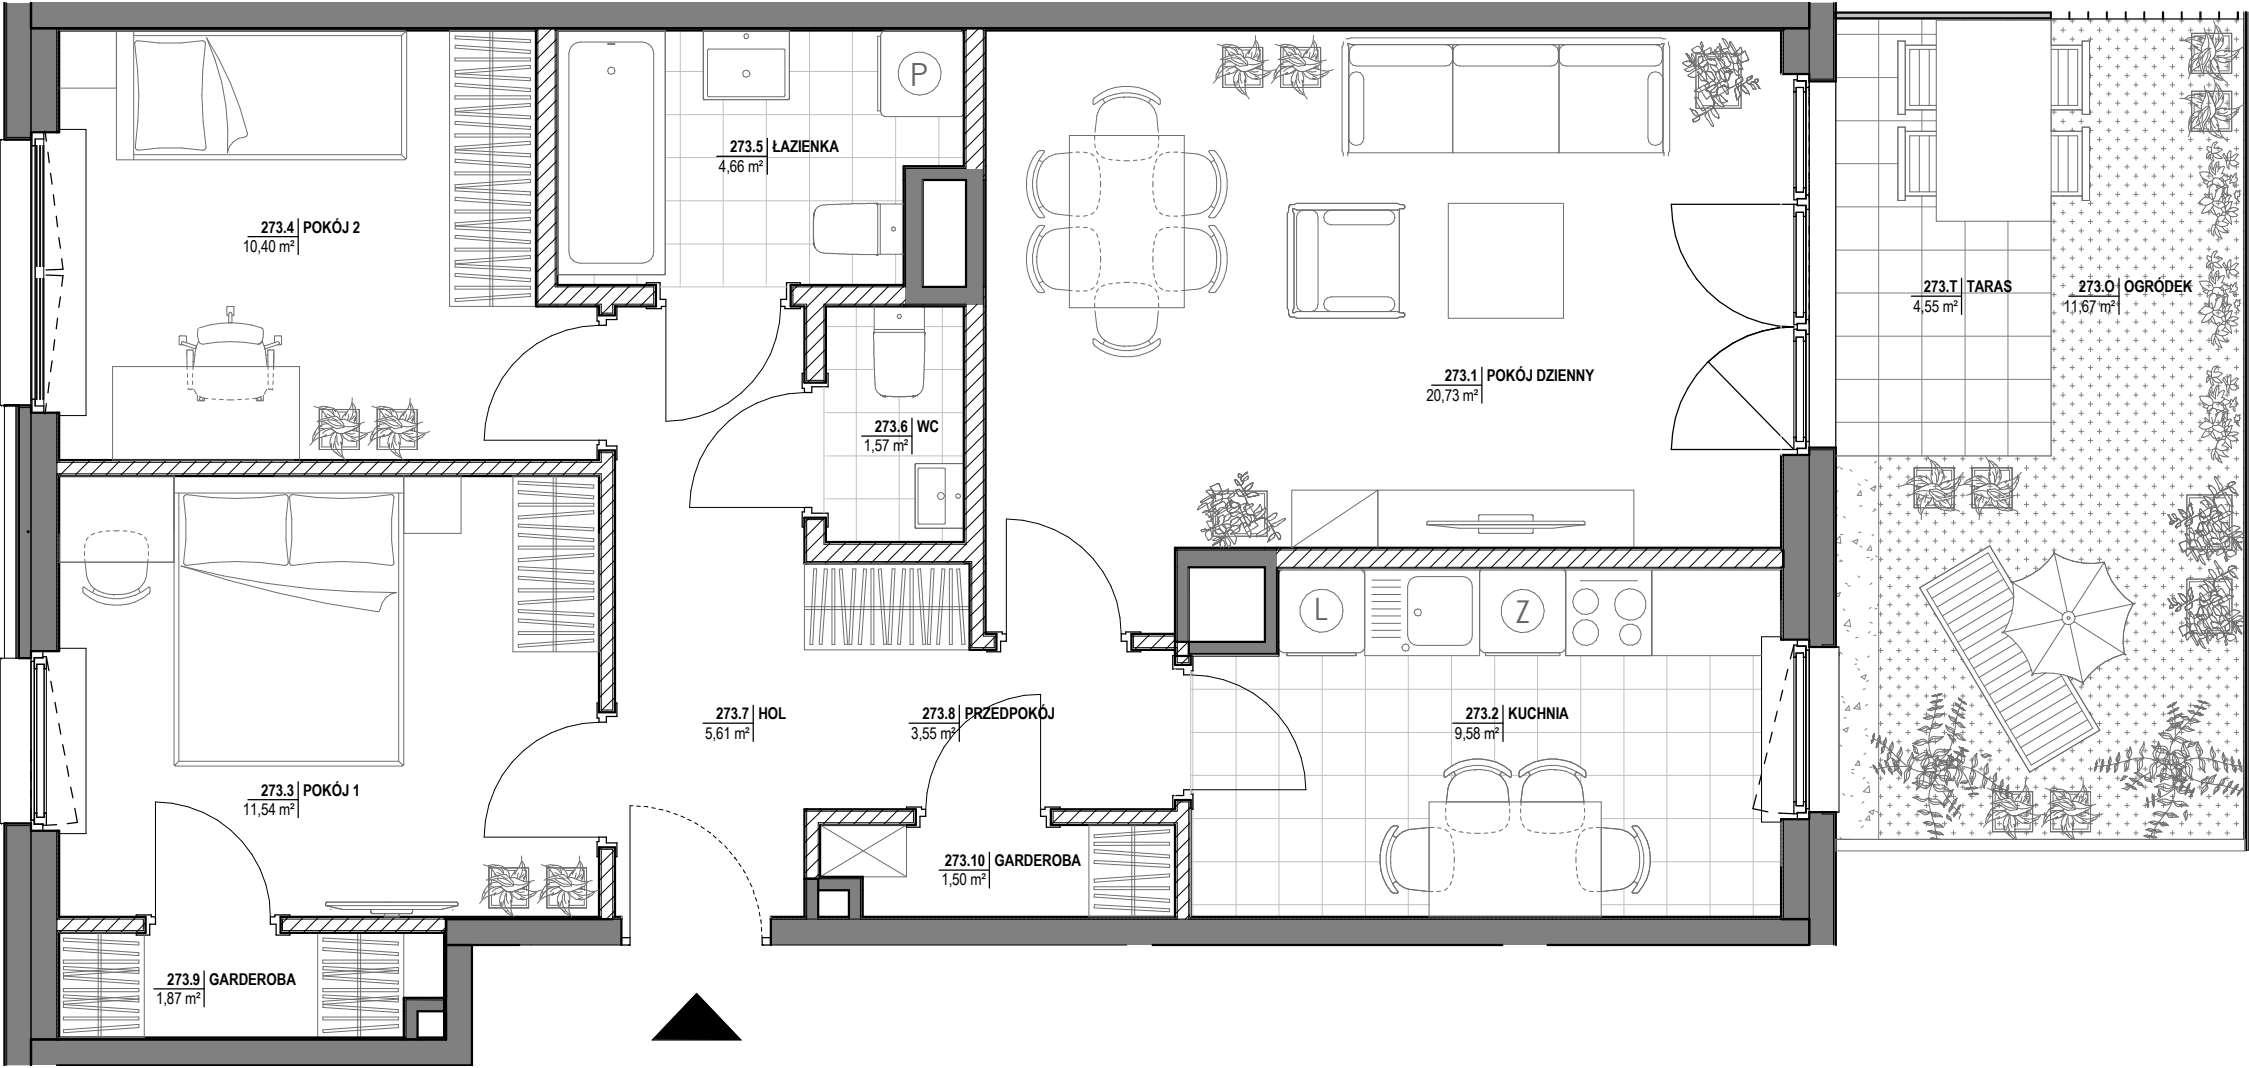

budimex
nieruchomości

BUDIMEX NIERUCHOMOŚCI Sp. z o.o.
ul. Stawki 40, 01-040 Warszawa
tel. 22 623 65 55
www.budimex-nieruchomosci.pl

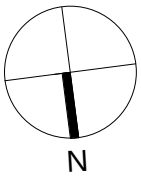

Etap II

Warszawa,
ul. Św. Stanisława
dzielnica Wola

DANE LOKALU:

LOKAL NR	LICZBA POKOI	POW. UŻYTKOWA
273	3	74,94 m ²
BUDYNEK NR	KLATKA NR	PIĘTRO
2B	K	0

ZESTAWIENIE POWIERZCHNI

POKÓJ DZIENNY	20,73 m ²	GARDEROBA	1,87 m ²
KUCHNIA	9,58 m ²	GARDEROBA	1,50 m ²
POKÓJ 1	11,54 m ²		
POKÓJ 2	10,40 m ²	OGRÓDEK	11,67 m ²
ŁAZIENKA	4,66 m ²	TARAS	4,55 m ²
WC	1,57 m ²		
HOL	5,61 m ²		
PRZEDPOKÓJ	3,55 m ²		



Powierzchnia pod ścianami
lub elementami nadającymi się
do demontażu,
np. pod ściankami działowymi

3,93 m²

POŁOŻENIE MIESZKANIA W BUDYNKU



WARTOŚĆ
BRUTTO (PLN):

PROJEKTANT

P!G

Uwaga:

- Aranżacja lokalu mieszkalnego przedstawiona na rzucie jest przykładowa. Niniejsza karta katalogowa opracowana została na podstawie projektu wykonawczego. W toku dalszego projektowania lub zmian lokatorskich mogą nastąpić zmiany w stosunku do informacji zawartych na karcie katalogowej, w szczególności w układzie pomieszczeń, usytuowaniu elementów nadających się do demontażu, takich jak np. ścianki działowe.
- Powierzchnia użytkowa lokalu określona jest na podstawie rozporządzenia Ministra Transportu, Budownictwa i Gospodarki Morskiej z dnia 25.04.2012r w sprawie szczegółowego zakresu i formy projektu budowlanego oraz uwzględnieniu treści Polskiej Normy PN-ISO 9836:1997. Do powierzchni użytkowej lokalu wlicza się powierzchnię zajęłą przez elementy nadające się do demontażu takie jak np. ścianki działowe.
- Powierzchnie są obliczane w świetle pionowych przegród nie nadających się do demontażu w stanie wykończonym, przy uwzględnieniu tynków, na poziomie podłogi (bez uwzględniania listew przypodłogowych, progów itp.)
- Informacje na karcie nie stanowią oferty handlowej w rozumieniu art. 66 kodeksu cywilnego.

0 1 2 3 4 5m