



BUDYNEK	12
NUMER LOKALU	167
PIĘTRO	5
KLATKA	4



① hol	7.64m ²
② kuchnia	8.07m ²
③ pokój dzienny	18.71m ²
④ sypialnia	12.19m ²
⑤ łazienka	4.82m ²

POW. UŻYTKOWA	51.43m ²
⑥ balkon	3.74m ²

OBMIAR POWIERZCHNI UŻYTKOWEJ LOKALU MIESZKALNEGO WYKONANO ZGODNIE Z NORMĄ PN-ISO 9836. Z WLICZONĄ POWIERZCHNIĄ POD ŚCIANAMI DZIAŁOWYMI

Przedstawiona na załączniku aranżacja jest przykładowa a załącznik ma charakter jedynie poglądowy i może ulec zmianie. Zmianie nie ulegnie funkcjonalność lokalu oraz jego istotne cechy.


aktualizacja: 19 - marca - 2018

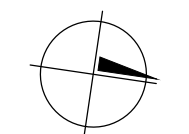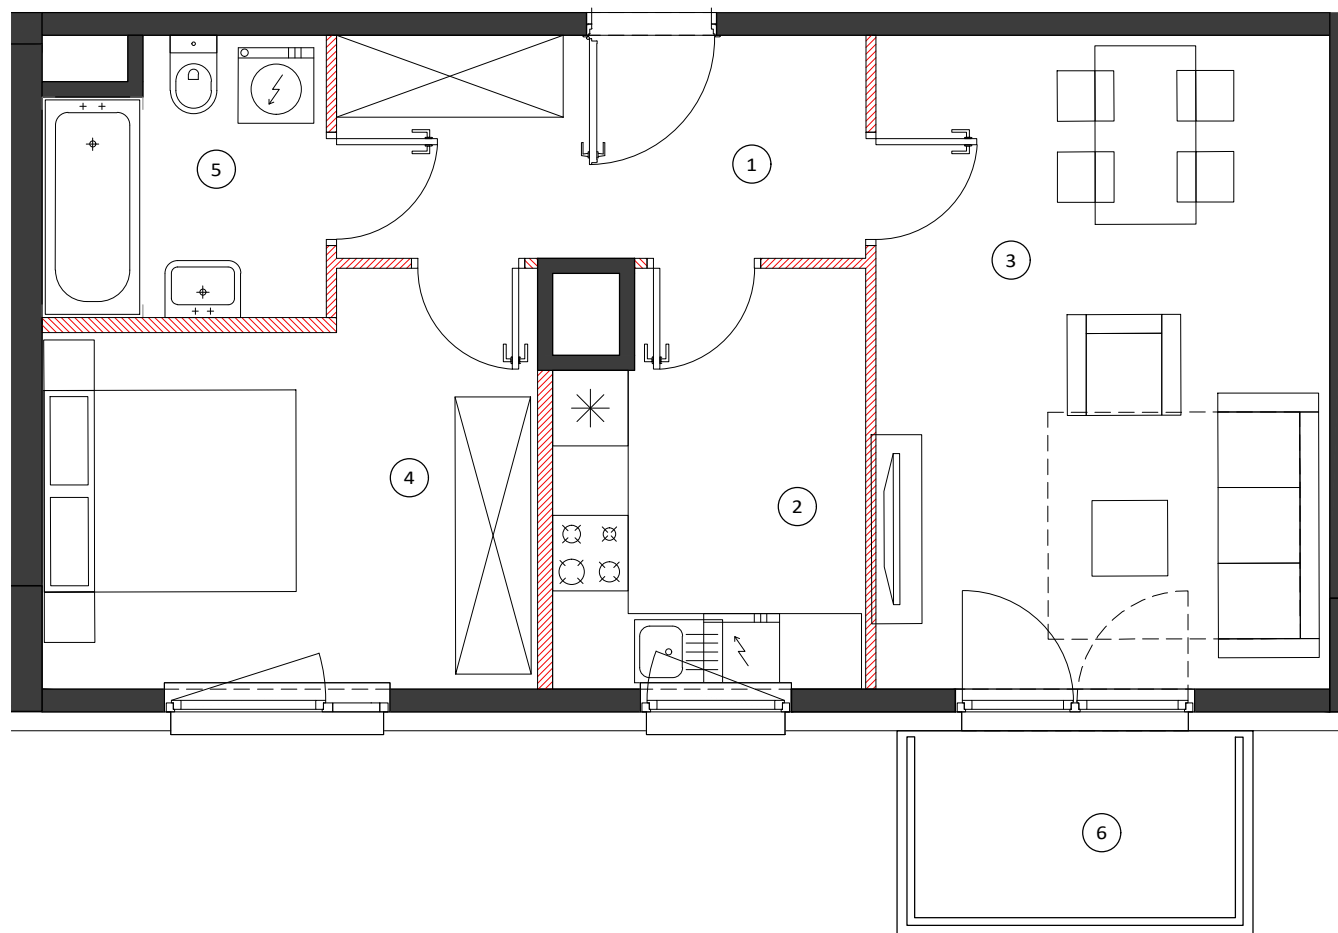


0 50 100cm

SKALA 1:60

LOKALIZACJA BUDYNKU

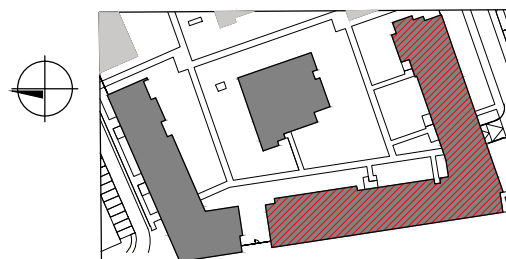

LOKALIZACJA PIĘTRA

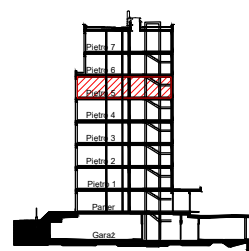

LOKALIZACJA MIESZKANIA

