

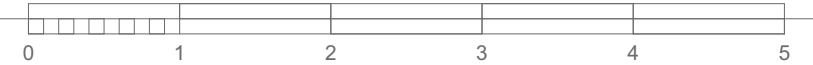
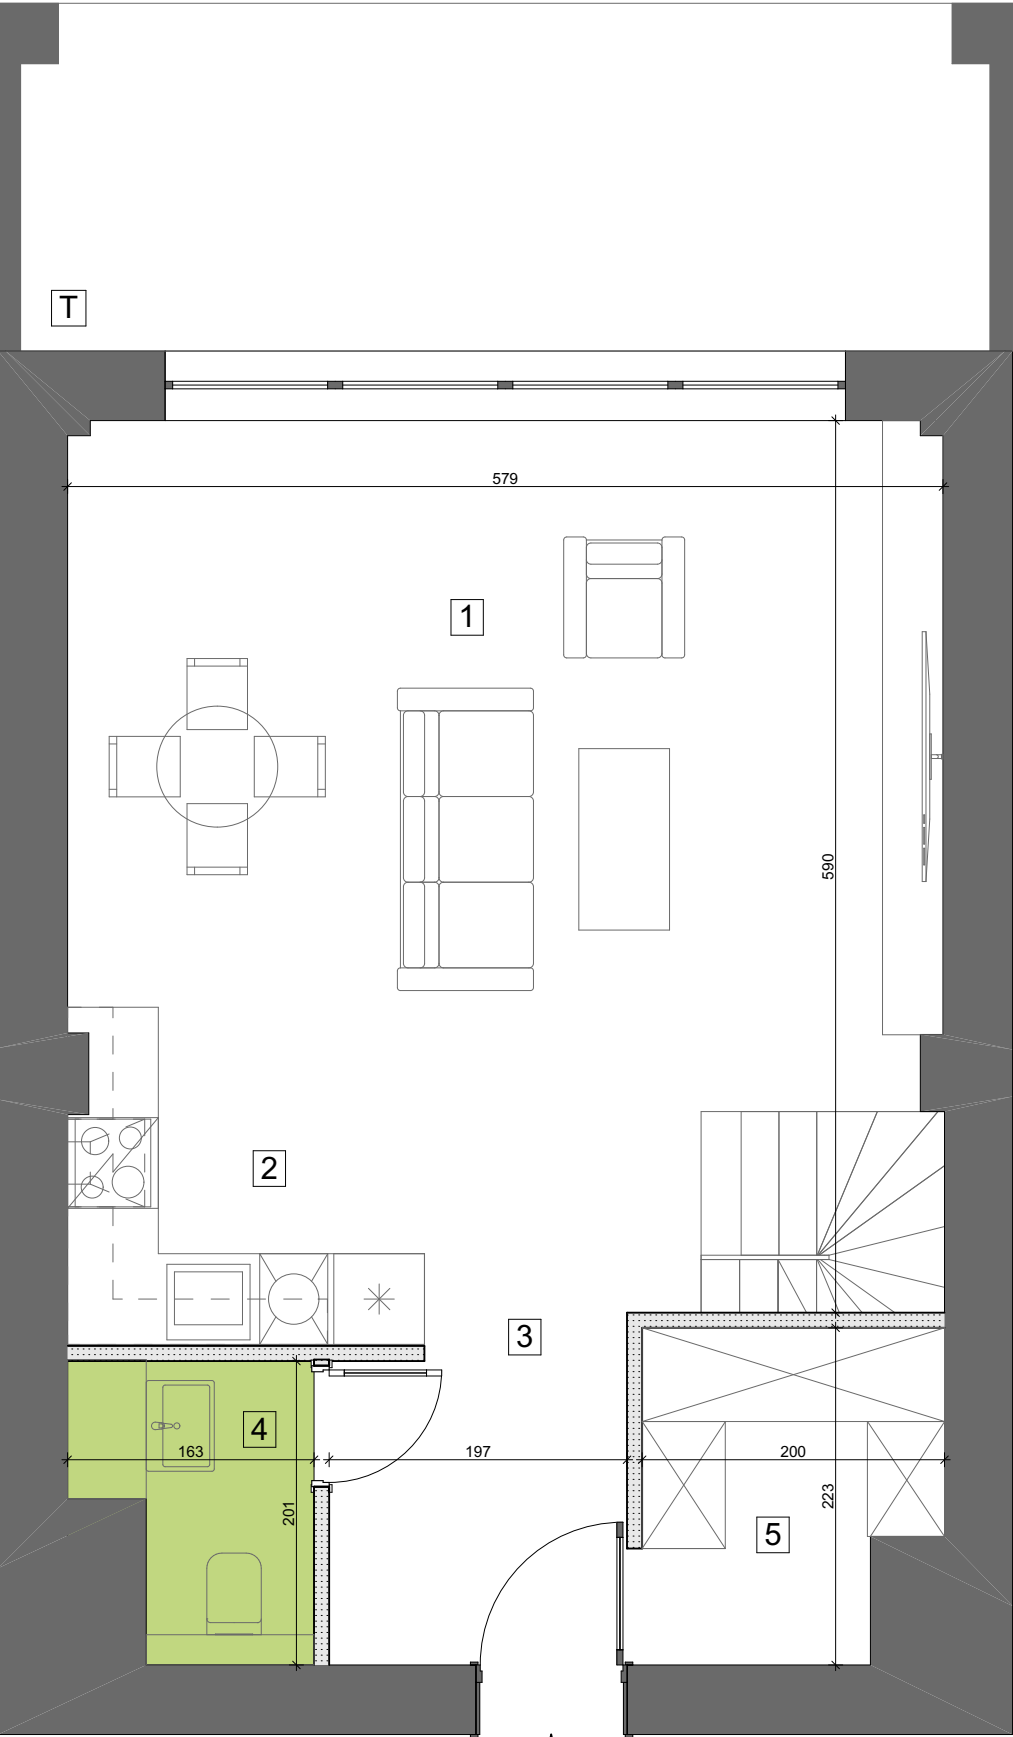


POZIOM I

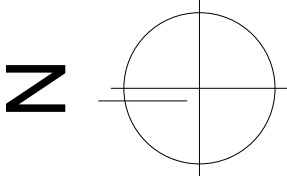


POZIOM II

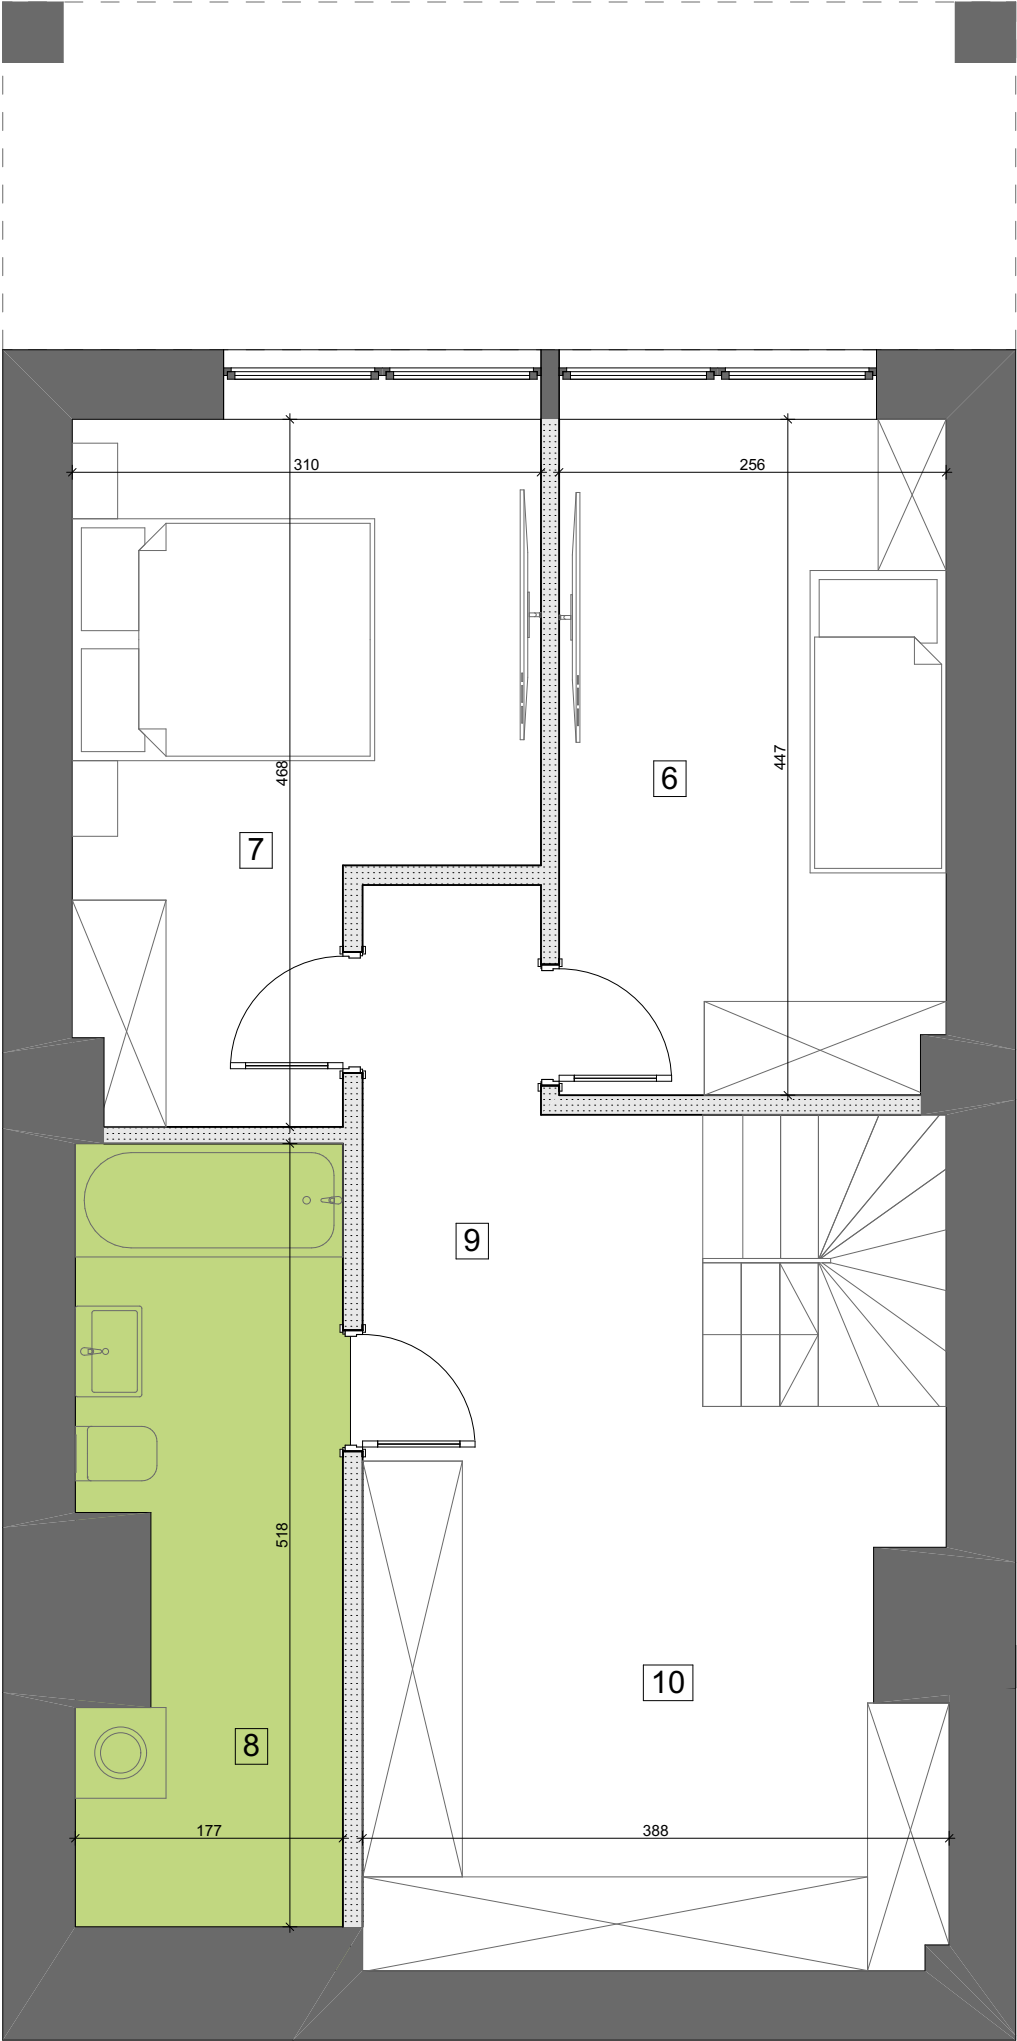

BUDYNEK MIESZKALNY WIELORODZINNY

BIURO SPRZEDAŻY
ul. Orzechowa 3
94-251 Łódź

LOKALIZACJA APARTAMENTU WZGLĘDEM CAŁOŚCI
INWESTYCJI:

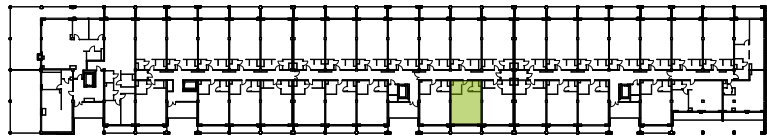

ZESTAWIENIE POWIERZCHNI:

POZIOM I			POZIOM II		
1	pok. dzienny+jadalnia	23,93 m ²	6	pokój	11,25 m ²
2	aneks kuchenny	6,11 m ²	7	pokój	11,94 m ²
3	korytarz	8,32 m ²	8	łazienka/pralnia/ suszarnia	8,46 m ²
4	wc	2,55 m ²	9	korytarz	5,53 m ²
5	garderoba	4,56 m ²	10	garderoba	13,64 m ²

klatka	3
kondygnacja	2
ilość pokoi	3
powierzchnia	96,29 m ²
powierzchnia tarasu [T]	6,90 m ²

K3.II.12

NR MIESZKANIA:
88

Apartamenty Zdrowie Sp. z o.o.Sp. K.
Aleja Prymasa Tysiąclecia 48A
01-241 Warszawa



**APARTAMENTY
— ZDROWIE —**
Wyjątkowe miejsce w Łodzi