

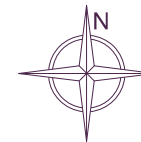
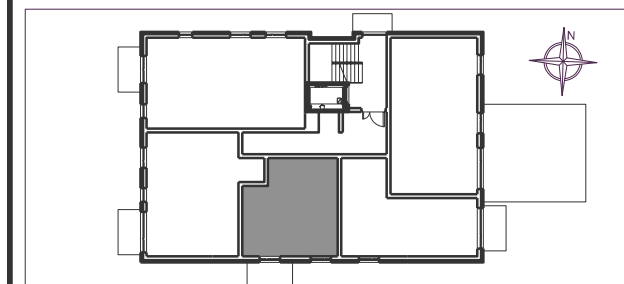


0 1 2 3 4 5m A4 SKALA 1:100

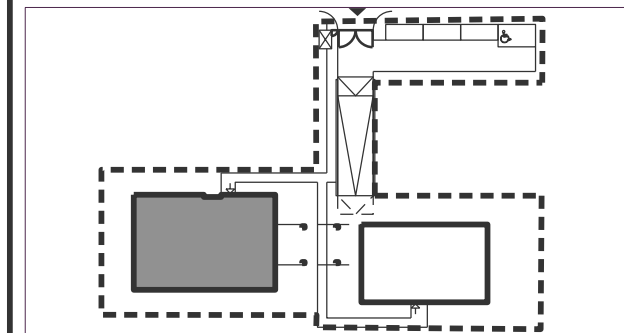

INWESTOR: DOZBUD 2 sp. z o.o.
ul. Kopernika 38/1-2, 05-091 Ząbki

INWESTYCJA:
ul. Styłowa, Warszawa Wawer

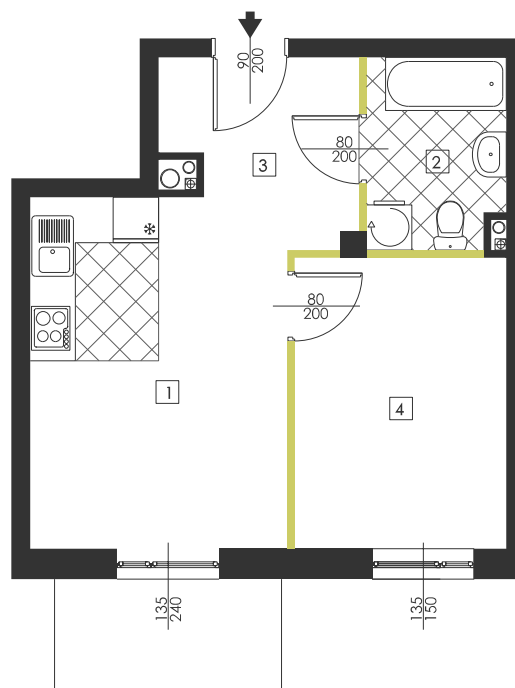




NR	NAZWA POMIESZCZENIA	POW. m ²
1	pokój dzienny/aneks kuchenny	16,37
2	łazienka	4,44
3	przedpokój	4,57
4	sypialnia	10,58
BALKON 4,50 m ²		35,96

1 MIEJSCE POSTOJOWE W GARAŻU

KORPUS	B
PIĘTRO	1
NUMER MIESZKANIA	24
IŁOŚĆ POKOI	2
POWIERZCHNIA UŻYTKOWA	35,96 m ²

UWAGI:

1. Podane powierzchnie i wymiary mogą ulec niewielkim zmianom wynikającym z realizacji obiektu.
2. Aranżacja pomieszczeń w mieszkaniu jest przykładowa.
Wyposażenie przedstawione tylko w celach prezentacji, nie stanowi zobowiązania umownego.
3. Wygląd budynku, jego części oraz zagospodarowanie terenu mogą nieznacznie ulec zmianie na etapie realizacji obiektu.
Zmianie natomiast nie ulegną istotne cechy świadczenia oraz funkcjonalność budynku.

 ŚCIANY Z MOŻLIWOŚCIĄ ROZBIÓRKI
 ŚCIANY NIEROZBIERALNE
 PION KANALIZACYJNY