


BIURO SPRZEDAŻY:
Moko Concept Apartments
tel. **+48 881 339 331**
ul. Woronicza 33 A, 02-640 Warszawa
zamieszkaj@mokoconcept.pl
www.mokoconcept.pl

M 87

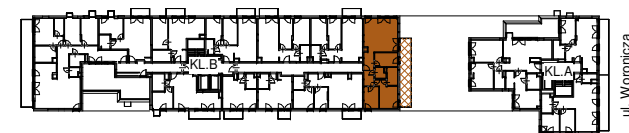

KLATKA	B
PIĘTRO	4
NUMER MIESZKANIA / LOKALU	87
LICZBA POKOI	4
POWIERZCHNIA	76,23 m²


ZESTAWIENIE POWIERZCHNI

01	Korytarz	9.01
02	Salon z aneksem kuch.	28.45
03	Pokój 2	9.11
04	Łazienka 1	3.12
05	Łazienka 2	5.15
06	Sypialnia główna	12.84
07	Pokój 1	8.55
		76.23

B	Balkon	19.10
---	--------	-------



METROPOLIS
Investments

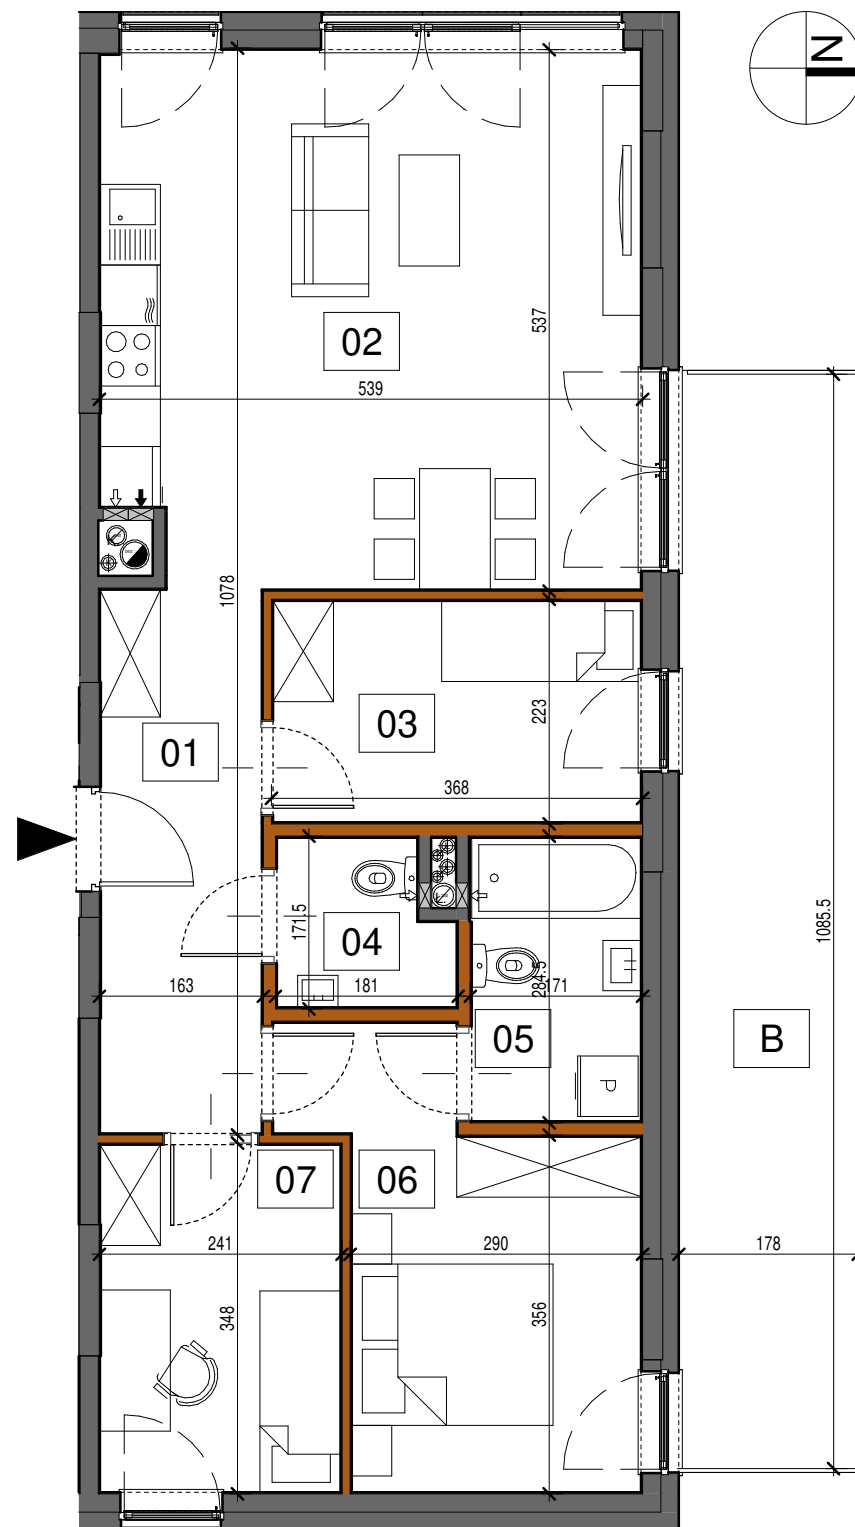

- ścianki działowe możliwe do demontażu
- ścianki bez możliwości demontażu
- Aranżacja lokalu mieszkalnego przedstawiona na rzucie jest przykładowa
 - Wymiary podane są w stanie surowym
 - Niniejsza karta katalogowa opracowana została na podstawie projektu budowlanego
 - W toku realizacji wymiary i powierzchnie mogą ulec zmianom do 2% w stosunku do informacji zawartych w karcie katalogowej
 - Na warstwy wykończeniowe podłóg przewidziano 2cm
 - Niniejsza karta mieszkaniowa ma charakter informacyjno-marketingowy i nie stanowi oferty handlowej w rozumieniu prawa - Art. 66 §1 Kodeksu Cywilnego
 - Obmiar powierzchni użytkowej lokalu mieszkalnego wykonano zgodnie z normą PN-ISO 9836:1997
 - Powierzchnie są obliczane w świetle pionowych przegród nienadających się do demontażu w stanie wykończonym, przy uwzględnieniu tynków, na poziomie podłogi

