

ETAP 1

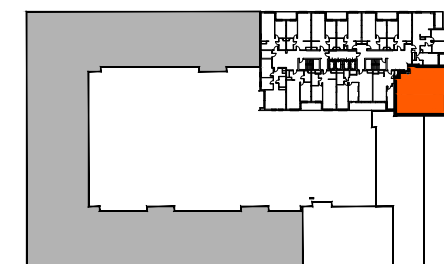
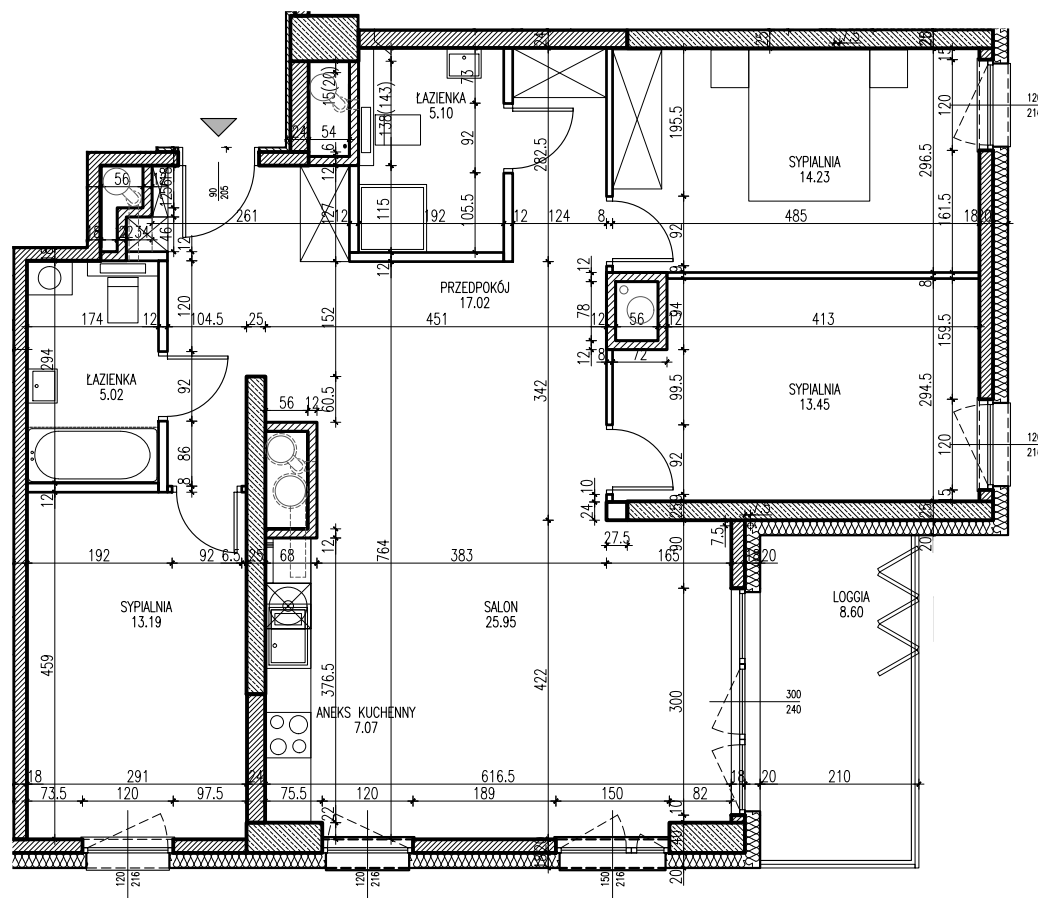
PIĘTRO 14

TYP MIESZKANIA:	KŁATKA:	LOKAL:
M4	K2	K2.15.177
	KONDYGNACJA:	POWIERZCHNIA:
	15	101.03m ²

 
 
 
Nazwa pomieszczenia	Powierzchnia [m ²]
PRZEDPOKÓJ	17.02m ²
SALON	25.95m ²
ANEKS KUCHENNY	7.07m ²
SYPIALNIA	13.19m ²
SYPIALNIA	13.45m ²
SYPIALNIA	14.23m ²
ŁAZIENKA	5.10m ²
ŁAZIENKA	5.02m ²

101.03m²

LOGGIA	8.60m ²
--------	--------------------



LEGENDA:

	Ściany żelbetowe nierozbieralne
	Ściany murowane nierozbieralne
	Ściana murowana rozbieralna

UWAGI:

- Niniejsza karta lokalu została opracowana na bazie projektu wykonawczego. Możliwe nieznaczne zmiany powierzchni oraz aranżacji lokalu wynikające z prac realizacyjnych.
- Powierzchnie podane wg. obowiązującej normy PN-ISO9836 (w tynkach).
- Wymiary pomieszczeń podane w świetle murów (bez tynków).

PROJEKTANT:

KIPP
PROJEKT

ul. Konduktorska 4 / 19U, 00-775 Warszawa
tel. (+48) 22 565 40 00, fax (+48) 22 565 40 01
kipp@kipp.com.pl, www.kipp.com.pl

INWESTOR:

MILL-YON
Gdańsk

ul. J. CH. Szucha 3 lok. 3, 00-580 Warszawa
tel. (+48) 22 522 77 50, fax (+48) 22 522 77 55
www.mill-yn.pl

SKALA 1:100

0 1 2 3 4 5 m

