

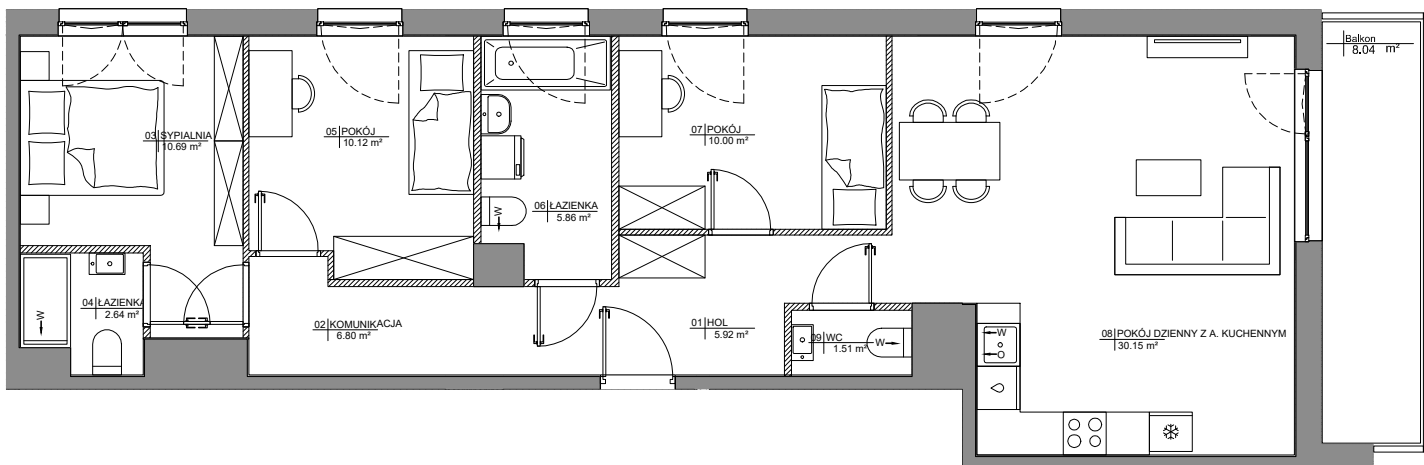


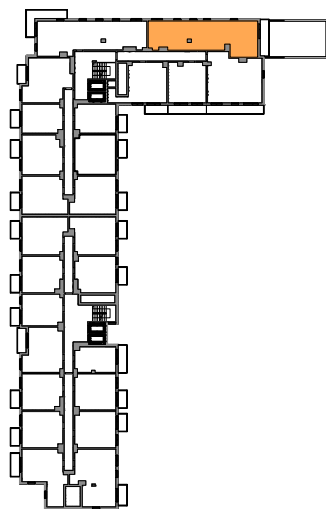

SCHEMAT MA CHARAKTER POGLĄDOWY.  
W PRZYPADKU EWENTUALNYCH ROZBIEŻNOŚCI POMIĘDZY SCHEMATEM  
A PROJEKTEM BUDOWLANYM, WIĄŻĄCY JEST PROJEKT BUDOWLANY.

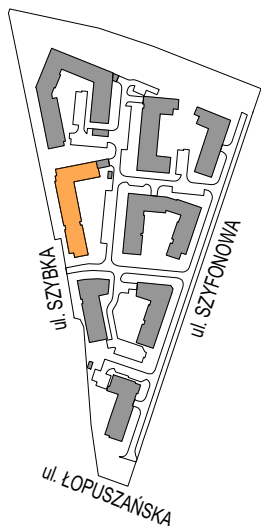

SCHEMAT LOKALIZACJI BUDYNKU

SCHEMAT LOKALU MIESZKALNEGO NA KONDYGNACJI

OBA SCHEMATY MAJĄ CHARAKTER POGLĄDOWY.  
W PRZYPADKU EWENTUALNYCH ROZBIEŻNOŚCI POMIĘDZY SCHEMATAMI  
A PROJEKTEM BUDOWLANYM, WIĄŻĄCY JEST PROJEKT BUDOWLANY.

**ROBYG**

**OVERKAM 7 QUBE SPV 12 sp. z o.o.**  
02-972 WARSZAWA, ALEJA RZECZYPOSPOLITEJ 1  
TEL. (22) 419 11 00 [www.robbyg.com.pl](http://www.robbyg.com.pl)



**TT ARCHITEKCI sp. z o.o.**  
02-992 WARSZAWA, UL. PRZYZCÓŁKOWA 334

|              |   |                      |
|--------------|---|----------------------|
| FAZA:        | DATA:   | NR MIESZKANIA:       |
| 1.A          | 21.08.2026   | FVD/2/1/9            |
| ILOŚĆ POKOI: | POW. UŻYTKOWA MIESZKANIA WG PN-ISO 9836:   | 83.69 m <sup>2</sup> |
| 4            | POW. MIESZKANIA POD ŚCIANKAMI:   | 2.51 m <sup>2</sup>  |
|              | ŁĄCZNA POWIERZCHNIA MIESZKANIA:   | 86.20 m <sup>2</sup> |
| PIĘTRO:      | POW. BALKONU:   | POW. LOGGI:          |
| 1            | 8.04 m <sup>2</sup>   | m <sup>2</sup>       |
| KLATKA:      | POW. TARASU:   | POW. OGRÓDKA:        |
| 2            | m <sup>2</sup>   | m <sup>2</sup>       |
| LEGENDA:     | <p>ŚCIANKI DZIAŁOWE NADAJĄCE SIĘ DO DEMONTAŻU</p> <p>R DRZWI CZY REWIZYJNE NAD PODŁOGĄ</p> <p>W WENTYLACJA MECHANICZNA</p> <p>O MIEJSCE PODŁĄCZENIA OKAPU KUCHENNEGO</p> |                      |

**UWAGA:**

- POWIERZCHNIE LICZONE WG NORMY PN-ISO 9836
- ZE WZGLĘDU NA TRWAJĄCE PRACE PROJEKTOWE POWIERZCHNIE I LUB WYMIARY MOGĄ ULEĆ ZMIANIE
- WYPOSAŻENIE TYLKO W CELACH PREZENTACJI, NIE STANOWI ZOBOWIĄZANIA UMOWNEGO
- NINIEJSZY PROJEKT NIE STANOWI OFERTY W ROZUMIENIU PRZEPISÓW KODEKSU CYWILNEGO
- WYJŚCIE NA TARAS/LOGGIE/ - MOŻLIWA RÓŻNICA POZIOMÓW
- PIONY KANALIZACYJNE I PIONY WENTYLACYJNE STANOWIĄ CZĘŚĆ WSPÓLNĄ INSTALACJI BUDYNKU
- W PRZYPADKU WYSTĘPOWANIA OTWORU REWIZYJNEGO NA PIONIE, MUSI BYĆ ZAPEWNIONY DOSTĘP DO NIEGO, ZGODNIE Z DOKUMENTACJĄ TECHNICZNĄ
- W PRZYPADKU WYSTĘPOWANIA PODWOJNYCH DRZWI BALKONOWYCH, TYLKO JEDNO SKRZYDŁO DRZWIOWE JEST WYPOSAŻONE W KLAMKĘ