






BULWARY PIASTA II

DZIAŁ SPRZEDAŻY MIESZKAŃ - BIAŁYSTOK
ul. Legionowa 28 lok.202, 15-281 Białystok, tel. 85 749 99 09
e-mail: mieszkania@rogowskidevelopment.pl
<http://www.rogowskidevelopment.pl/>



Schemat osiedla:

Schemat kondygnacji:

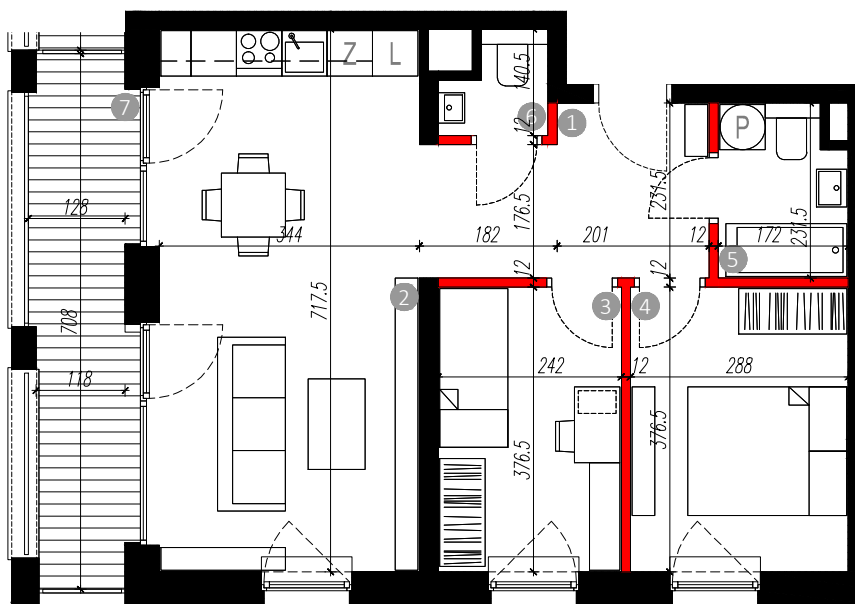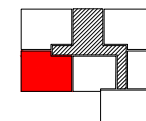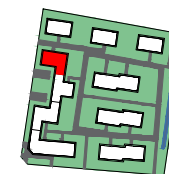

Zestawienie powierzchni [m²]

1	Hol	7.86 m ²
2	Pokój dzienny z aneksem	24.36 m ²
3	Sypialnia	9.02 m ²
4	Sypialnia	10.74 m ²
5	Łazienka	3.71 m ²
6	WC	1.61 m ²
7	Balkon	9.53 m ²

Skala 1:100

0m 1 2 3 4 5

*Wymiary na rzucie nie uwzględniają grubości tynku

*Podane powierzchnie użytkowe uwzględniają grubość tynku

*Powierzchnie użytkowe obliczone wg. normy pn-iso 9836:1997

*Karta wykonana na podstawie projektu budowlanego w poszczególnych mieszkaniach mogą wystąpić nieznaczne zmiany na etapie projektu wykonawczego i w trakcie realizacji budowy

Legenda:



Elementy nierozbieralne



Elementy z możliwością rozbiórki

Budynek: B4

Kondygnacja:

03

Numer mieszkania:

B4-23

Ilość pokoi:

3

Powierzchnia:

57.30 m²