
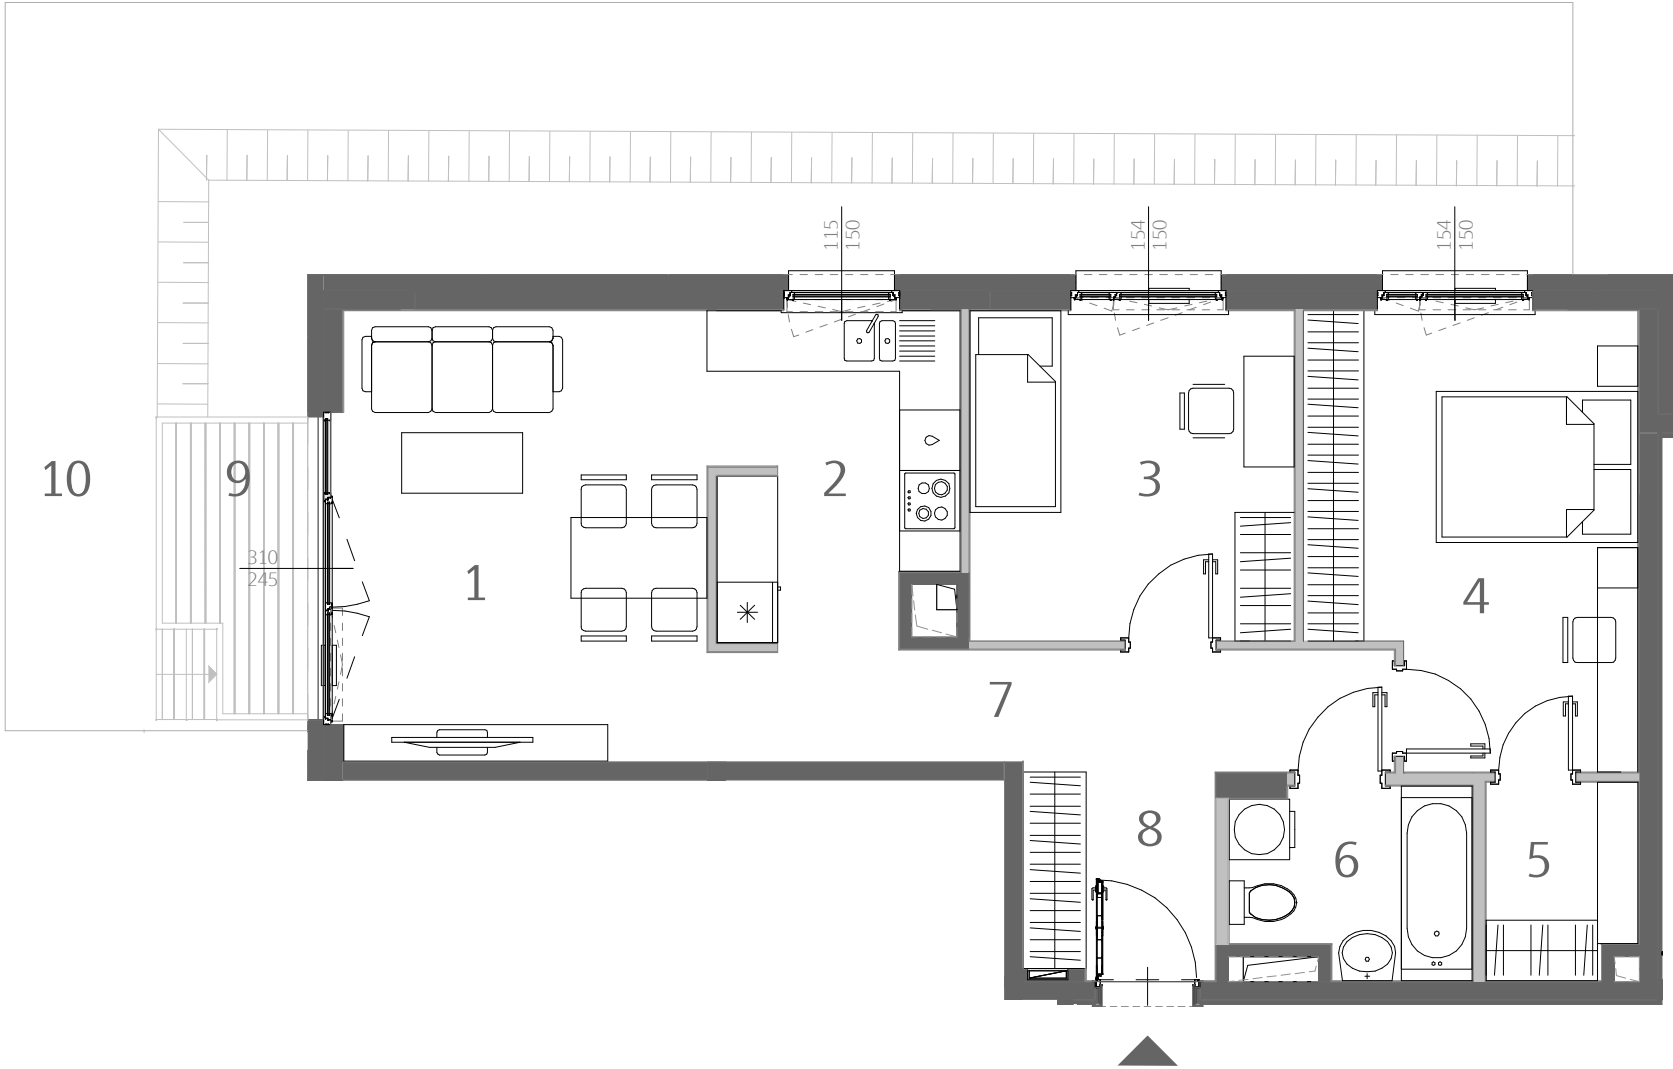
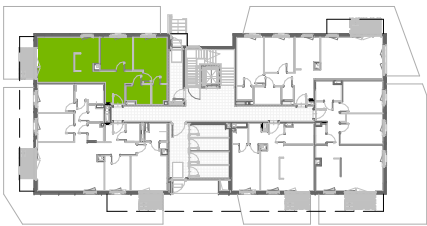


JAŚMINOWY

MOKOTÓW

Homes by
SKANSKA

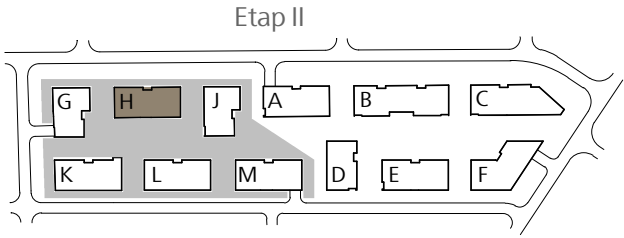

Mieszkanie	H0005
Nr roboczy	2H.M.A0005
Budynek	H
Piętro	Parter

Zestawienie pomieszczeń		
Numer	Nazwa	Pow. [m²]
1	Pokój dzienny	16.12
2	Kuchnia	7.67
3	Sypialnia	10.50
4	Sypialnia	13.84
5	Garderoba	2.84
6	Łazienka	4.20
7	Przedpokój	7.89
8	Hol	3.86

Suma	66.92
Powierzchnia netto mieszkania	69.7

9	Taras	4.51
10	Ogródek	50.89


Budynek H

mieszkaj.skanska.pl

tel. +48 22 509 99 99

Uwaga:

- Powierzchnie pomieszczeń obliczane wg normy PN-ISO 9836.
- Powierzchnia netto mieszkania uwzględnia powierzchnie zajmowane przez ściany działowe.
- Aranżacja mieszkania przedstawiona na rysunku jest przykładowa.

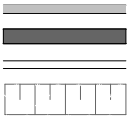

Legenda:

ściany działowe
ściany konstrukcyjne
murek oporowy
różnica poziomu terenu

