


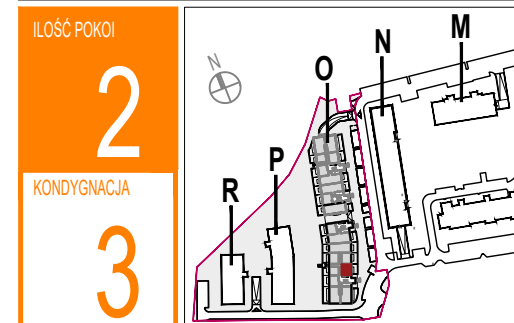

ul. KAWALERZYSTÓW

MIESZKANIE O.1.3.32


powierzchnia lokalu 40,80 m²

1 przedpokój	3,88 m ²
2 łazienka	4,65 m ²
3 pokój	8,26 m ²
4 pokój dzienny z aneksem kuchennym	22,80 m ²

powierzchnia użytkowa 39,59 m²

powierzchnia przegród 1,21 m²

5 balkon	6,79 m ²
6 pawlacz (pow. podłogi)	15,68 m ²

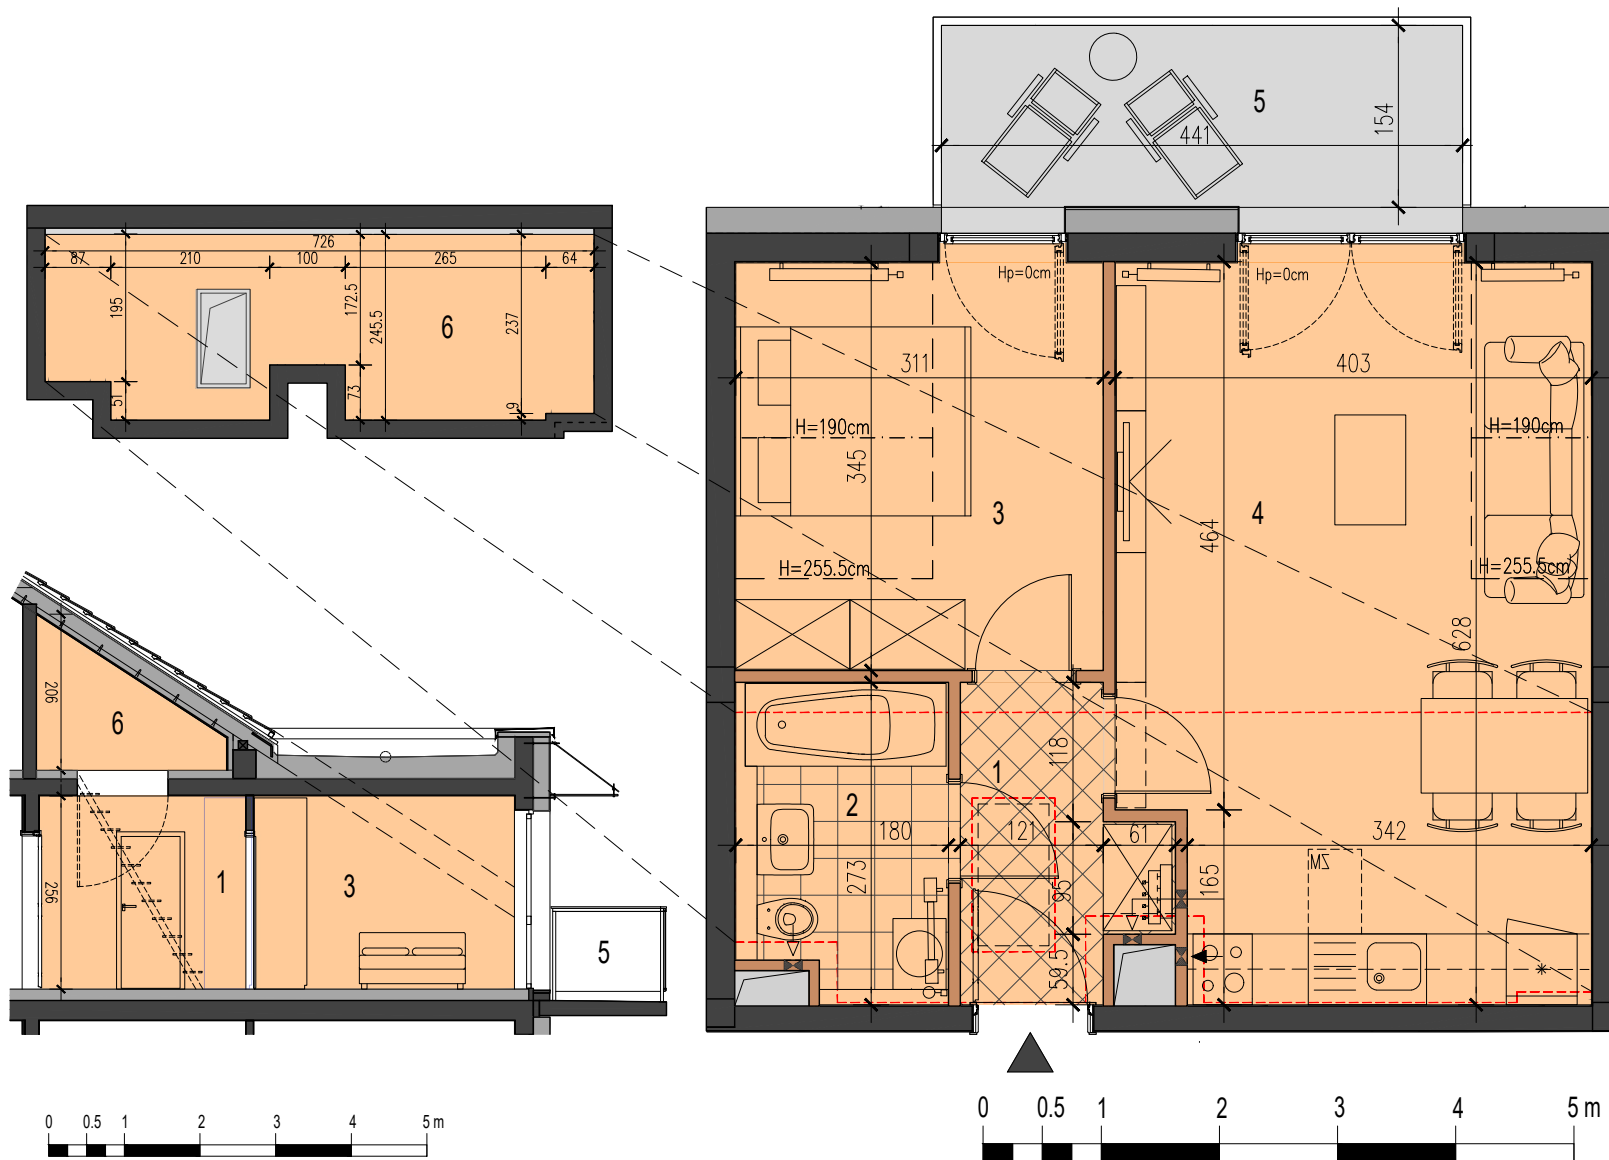

Uwaga: Prezentowane rzuty zostały załączone w celu przedstawienia rozkładu funkcjonalnego i należy je traktować poglądowo.

LEGENDA:

konstrukcja/ ściany międzylokalowe
ściany zewnętrzne
ściany działowe (przegrody)

piony wodne i wentylacyjne
taras
komórka zewnętrzna

wejście do budynku
wejście dodatkowe
wjazd do parkingu podziemnego

wejście do mieszkania
pawlacz: położenie i wejście

