
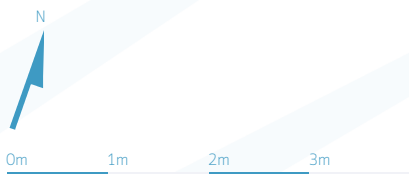



C.1.5 / II POKOJE

POWIERZCHNIA 40,59 m²

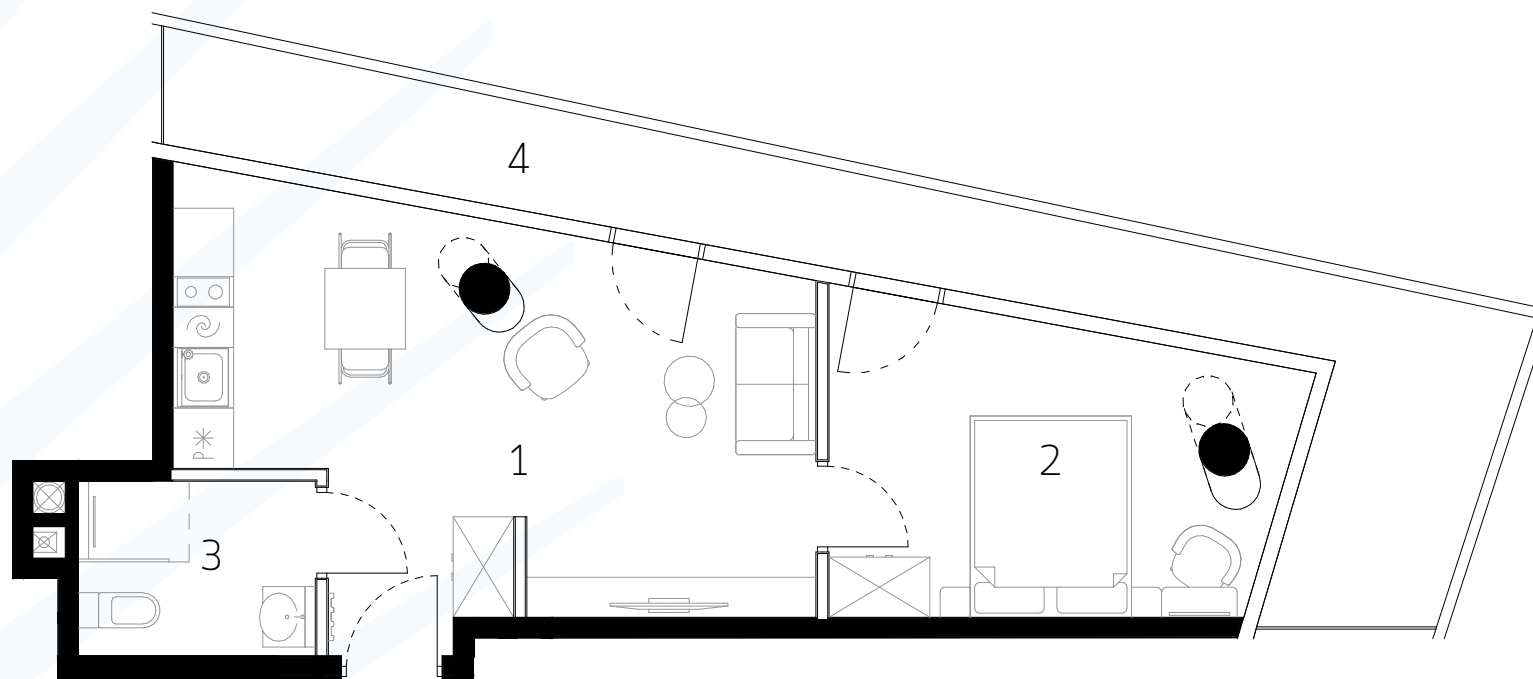

Uwaga rysunek koncepcyjny; wymiary i powierzchnie mogą ulec zmianie. Plan koncepcyjny lokalu i budynku.

— - ściany wewnętrzne nadające się do demontażu

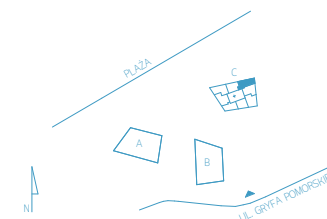

BUDYNEK C PIĘTRO I - KONDYGNACJA II APARTAMENT C.1.5 II POKOJE

1 SALON Z ANEKSEM KUCHENNYM	23,44 m ²
2 POKÓJ	12,88 m ²
3 ŁAZIENKA	4,27 m ²
POWIERZCHNIA	40,59 m²
4 BALKON	17,85 m ²