



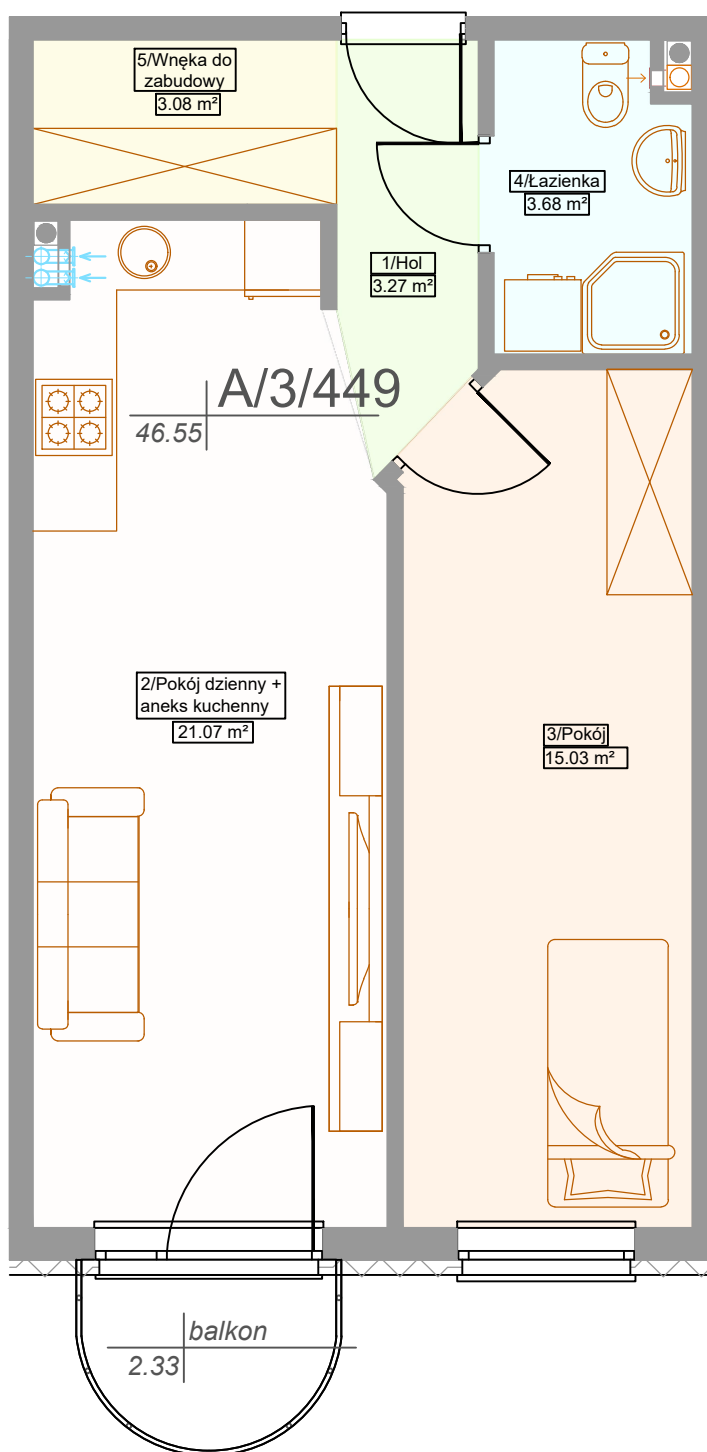

1	Hol	3.27m ²
2	Salon z aneksem	21.07m ²
3	Pokój	15.03m ²
4	Łazienka	3.68m ²
5	Wnęka do zabudowy	3.08m ²

NUMER LOKALU	A/449
Powierzchnia lokalu	46.13m ²
Powierzchnia balkonu / loggii	2.33m ²
Powierzchnia tarasu	0.00m ²
Piętro	3
Typ lokalu	M2

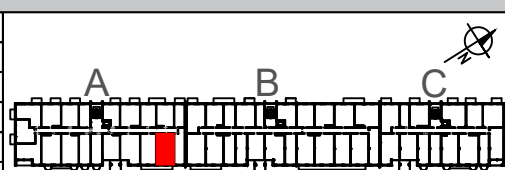

Uwagi:

- Karta katalogowa nie stanowi załącznika do umowy i nie może być traktowana jako oferta handlowa w rozumieniu kodeksu cywilnego
- Rzeczywista powierzchnia lokali zostanie skorygowana obmiarem powykonawczym
- Oznaczenie podciągu na karcie: - - - - -

BUDYNEK MIESZKALNO-USŁUGOWY
Z GARAŻEM PODZIEMNYM


III ETAP
ul. Pola Karolińskie 2
02-414 Warszawa

BIURO SPRZEDAŻY MIESZKAŃ
ul.Ks. Juliana Chrościckiego 87 / 1
róg Pola Karolińskiego
02-414 Warszawa
tel.608 417 688, e-mail:sprzedaz@ogrodywlochy.pl
www.ogrodywlochy.pl